
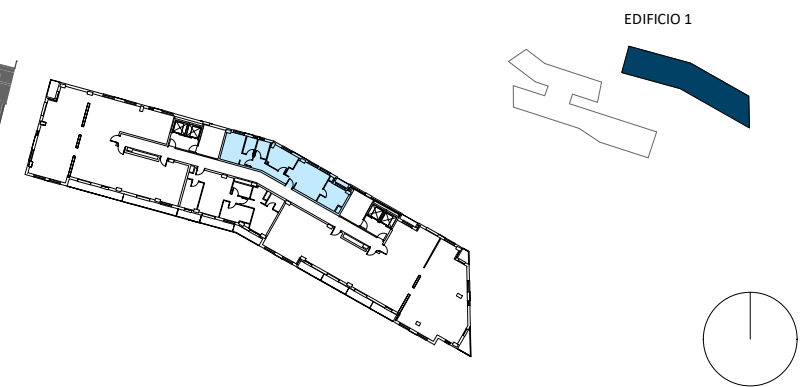


233 VIVIENDAS VPT, GARAJES Y TRASTEROS
 PARCELA RZ5. ZORROZAUURRE. BILBAO.
PUNTA NORTE ZORROZAUURRE

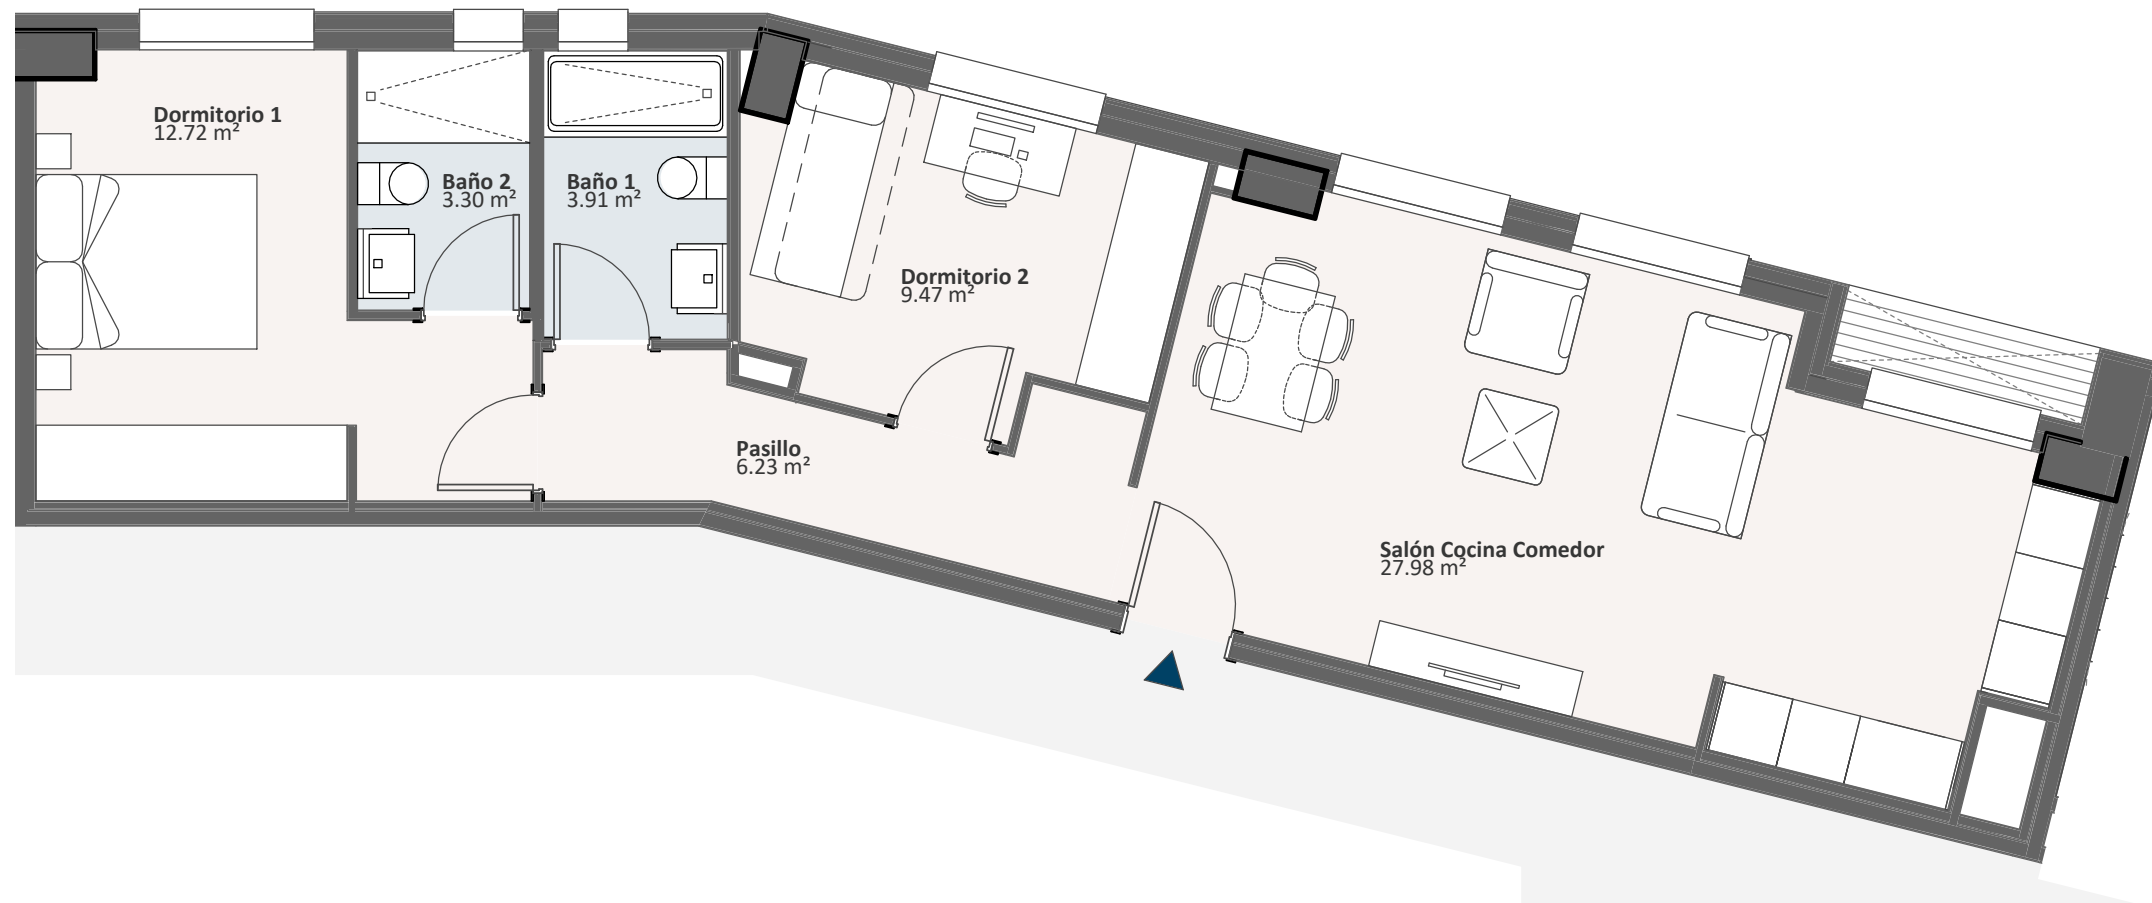

PORTAL 1.ESC.DCH
PLANTA 10º-12º H
 Superficie útil cerrada
 63.61 m²
 Superficie útil total
 63.61 m²

Fecha **Noviembre 2021**

Promueve **PUNTA NORTE** RZ5 S.COOP.
 Gestiona **GESTORA DE VIVIENDAS jaureguizar**