


PLANTA 1



CUBIERTA

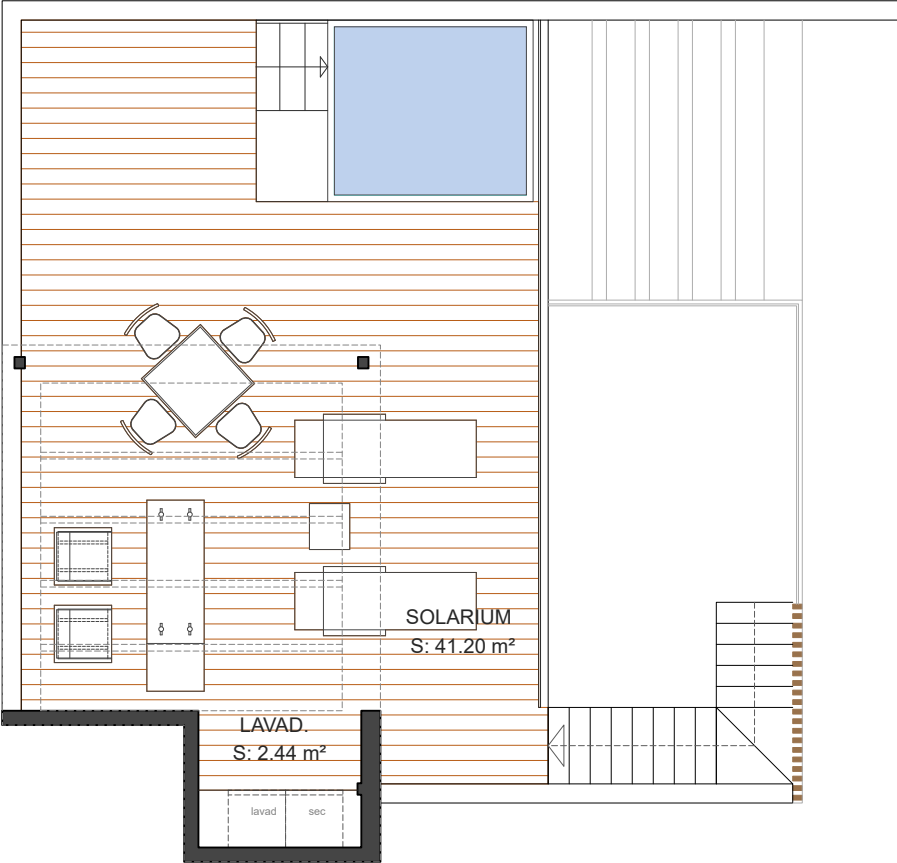


PLANTA	1	VIVIENDA	9
--------	---	----------	---

SUPERFICIE DE VIVIENDA

TOTAL ÚTIL INTERIOR	76,03m ²
TERRAZA CUBIERTA	2,44m ²
TERRAZA DESCUBIERTA	10,83m ²
SOLARIUM CUBIERTA	41,20m ²
TOTAL CONST sin ZZCC	89,77m ²
TOTAL CONST + ZZCC	97,75m ²

UBICACIÓN

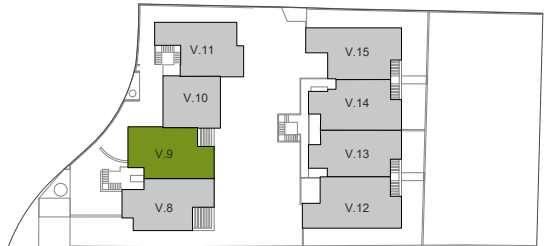

SITUACIÓN



AVENIDA LAS MARINAS 40, 04621
VERA, ALMERÍA



ESCALA 1/75



Planos no contractuales. El presente documento es de carácter informativo y podrá experimentar variaciones por razones técnicas de desarrollo de proyecto y con motivo de la obtención de autorizaciones administrativas. El mobiliario, aparatos sanitarios y elementos auxiliares es meramente informativo.