
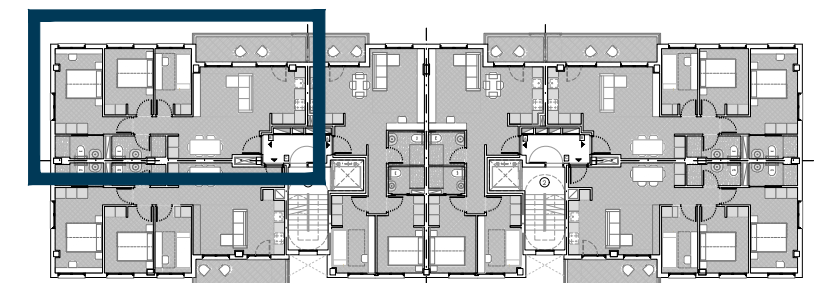
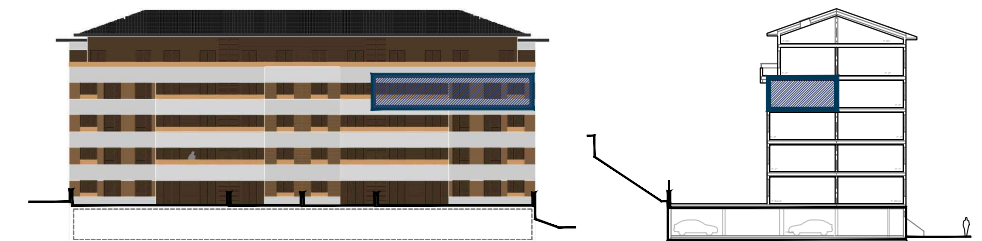


30 VIVIENDAS LIBRES, GARAJES Y TRASTEROS
 BUENAVISTA - DONOSTI (PARCELA a-300/21)
 PROMOCIÓN EN RÉGIMEN DE COOPERATIVA

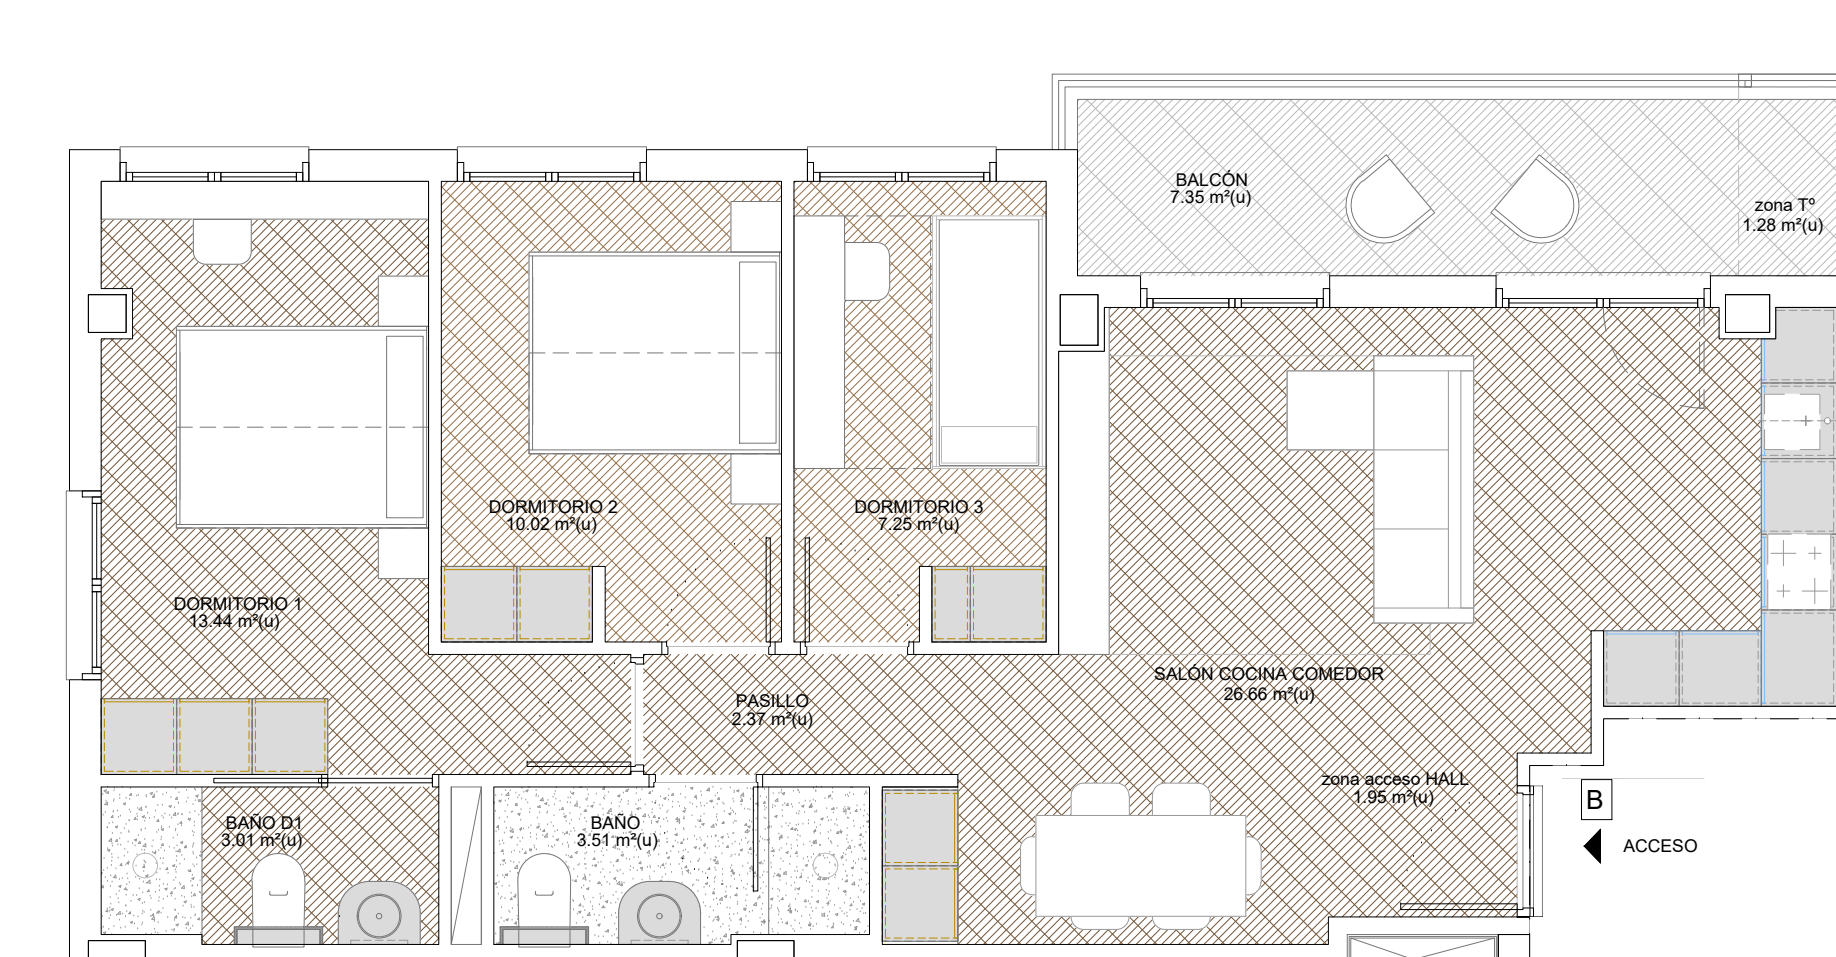

VIVIENDA P.1 - p.3ª - B

VIVIENDA PORTAL 1 Planta 3ª Letra "B"

Superficie útil cerrada	68,21 m ²
Superficie útil terraza (y tendedero)	8,63 m ²
Superficie útil total	76,84 m ²
Superficie útil total COMPUTABLE	72,53 m ² (u).



SEPTIEMBRE 2022 _ rev02

jaureguizar

Buenvista
 TALAIA