

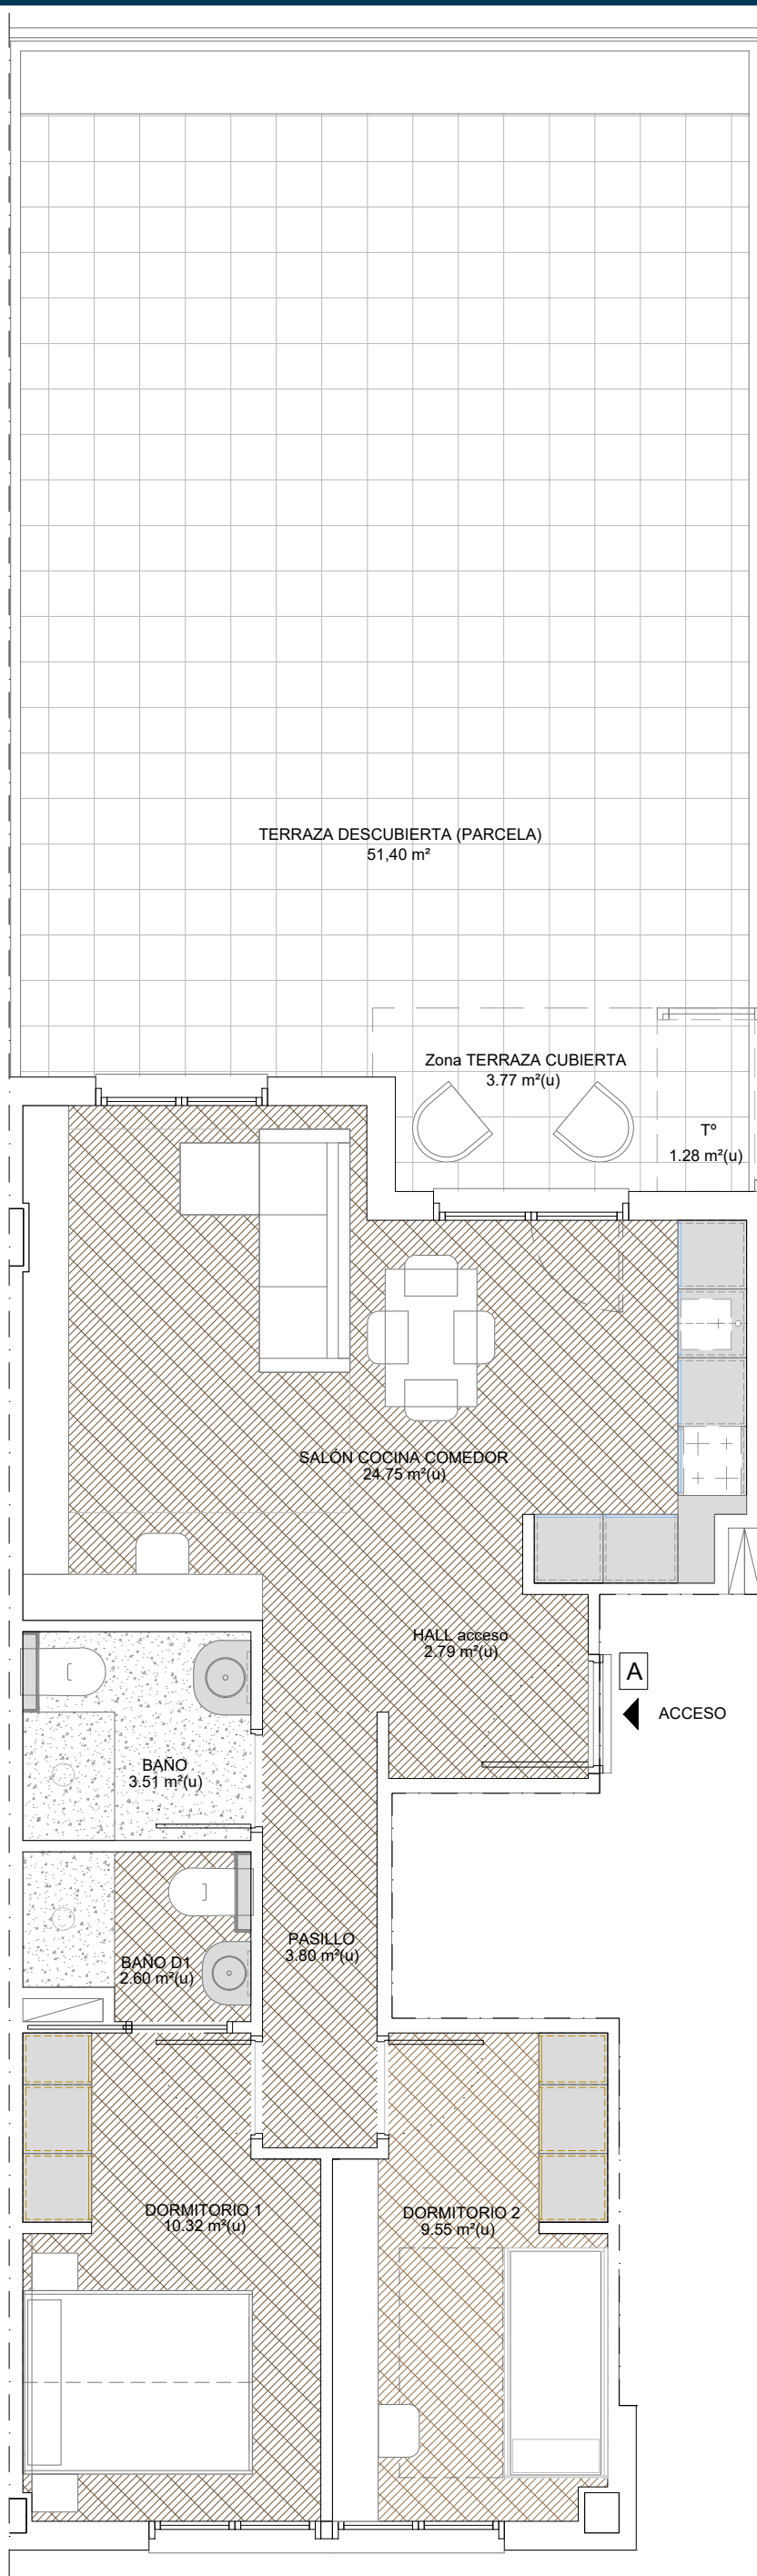


30 VIVIENDAS LIBRES, GARAJES Y TRASTEROS
 BUENAVISTA - DONOSTI (PARCELA a-300/21)
 PROMOCIÓN EN RÉGIMEN DE COOPERATIVA

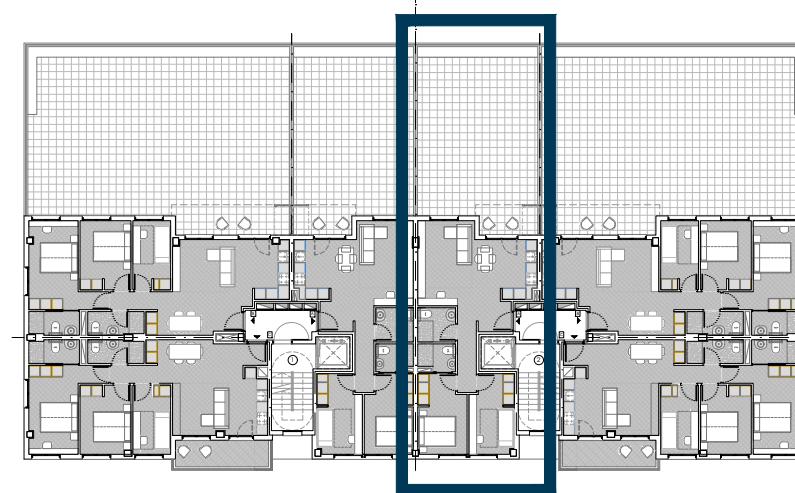

VIVIENDA P.2 - p.Baja - A

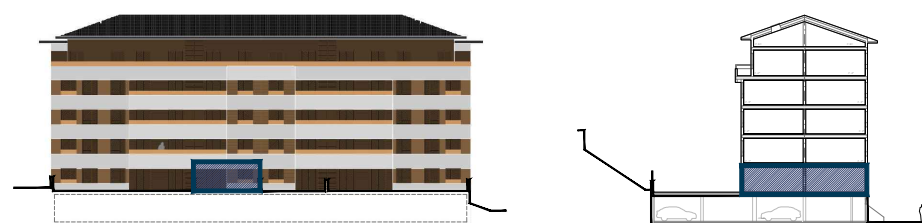

VIVIENDA PORTAL 2 Planta Baja Letra "A"

Superficie útil cerrada	57,32 m ²
Superficie útil terraza cubierta (y tendedero)	5,05 m ²
Superficie útil total	62,37 m ²
Superficie útil total COMPUTABLE	59,85 m ² (u).
Superficie parcela terraza descubierta	51,40 m ²



SEPTIEMBRE 2022 _ rev02

jaureguizar

Buenavista
 TALAIA