



30 VIVIENDAS LIBRES, GARAJES Y TRASTEROS
BUENAVISTA - DONOSTI (PARCELA a-300/21)
PROMOCIÓN EN RÉGIMEN DE COOPERATIVA

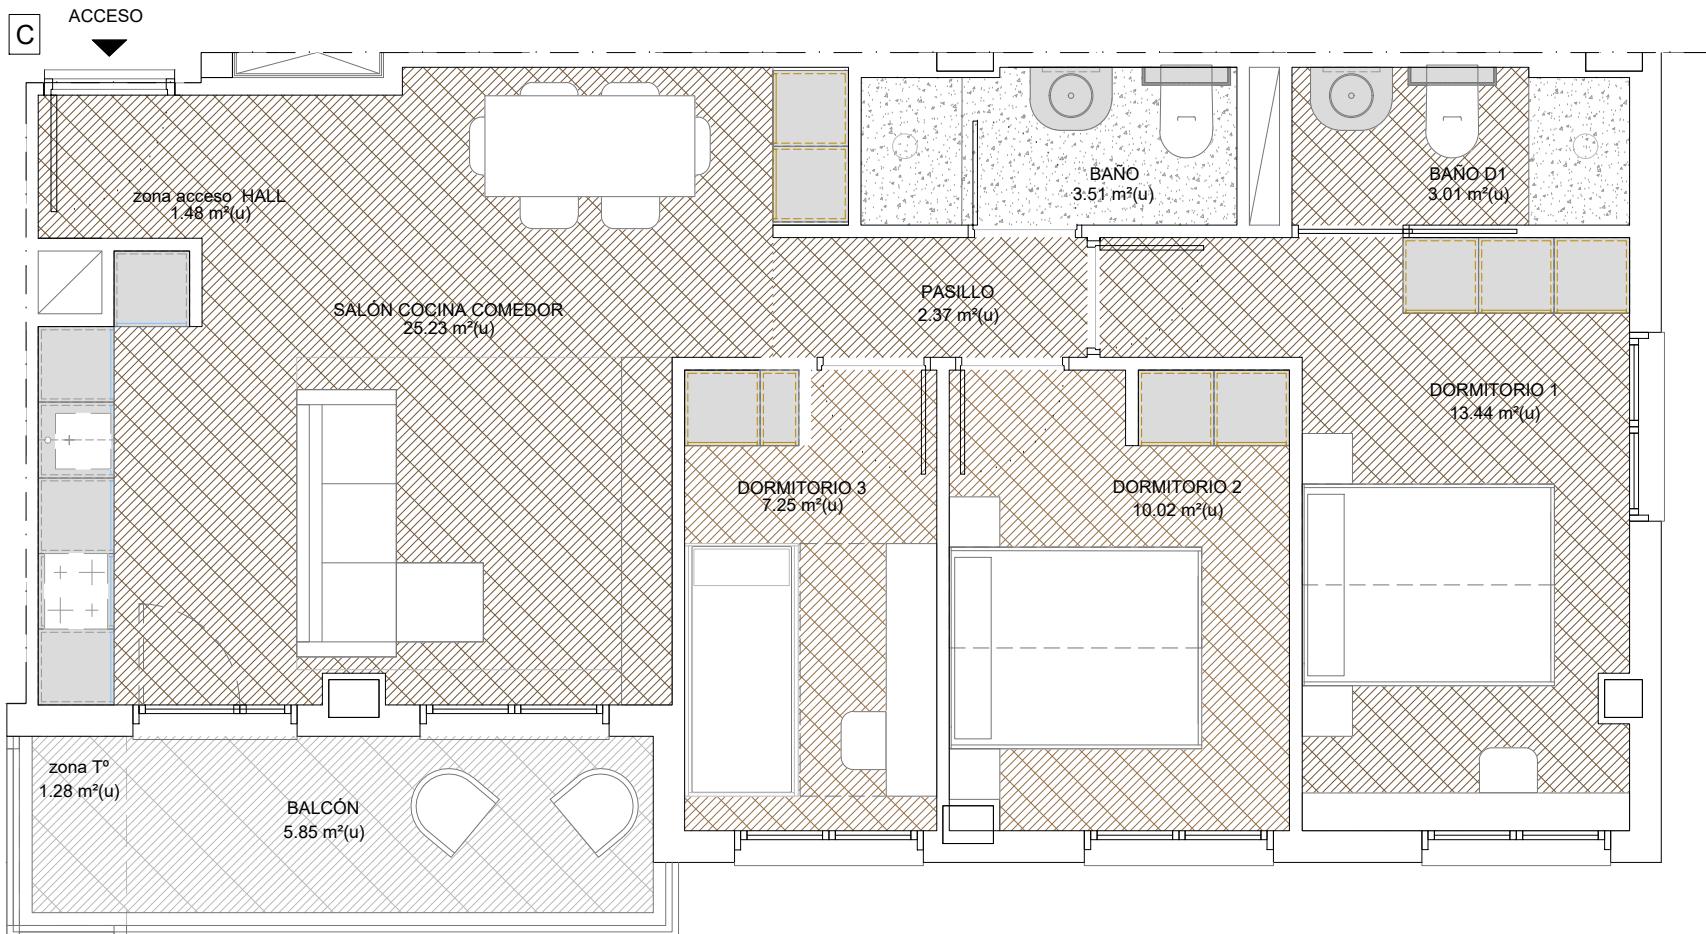

VIVIENDA P.2 - p. Baja- C

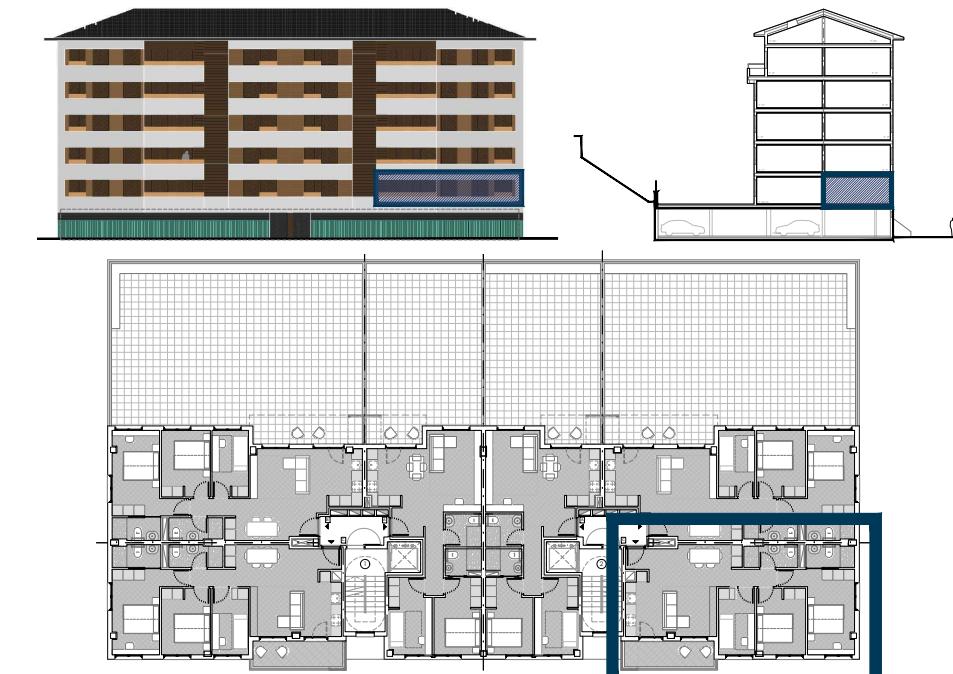

VIVIENDA PORTAL 2 Planta Baja Letra "C"

Superficie útil cerrada	66,31 m ²
Superficie útil terraza (y tendedero)	7,13 m ²
Superficie útil total	73,44 m ²
Superficie útil total COMPUTABLE	69,88 m ² (u).



SEPTIEMBRE 2022 _ rev02

jaureguizar

Buenavista
TALAIA