
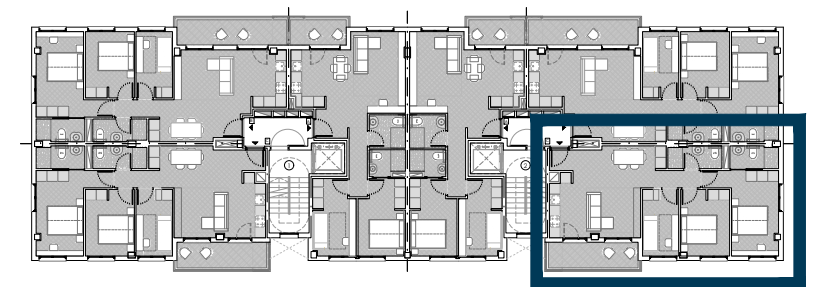
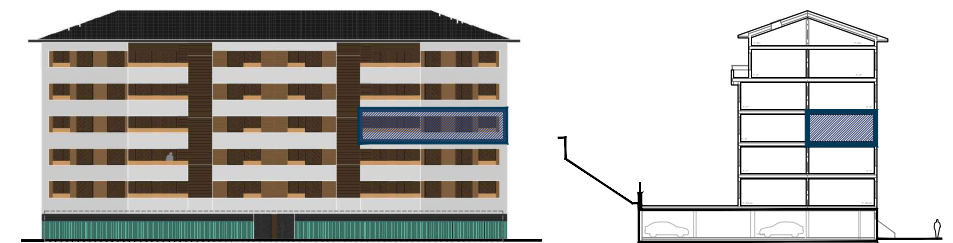


30 VIVIENDAS LIBRES, GARAJES Y TRASTEROS  
 BUENAVISTA - DONOSTI (PARCELA a-300/21)  
 PROMOCIÓN EN RÉGIMEN DE COOPERATIVA

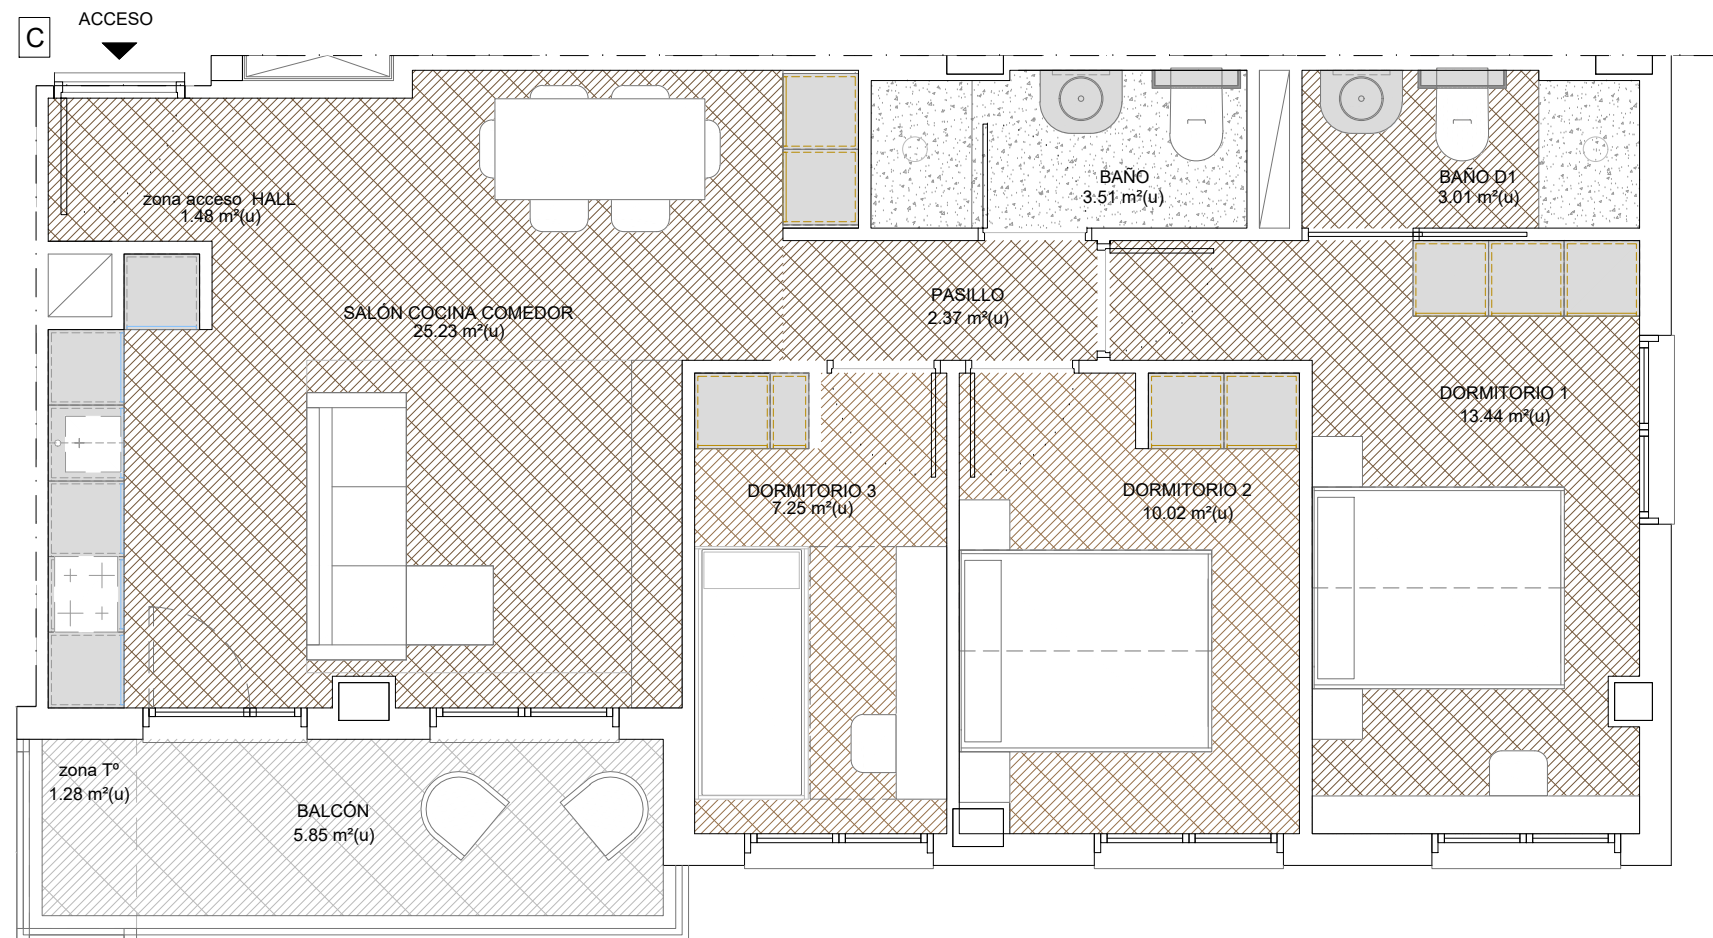

VIVIENDA P.2 - p.2ª - C

VIVIENDA PORTAL 2 Planta 2ª Letra "C"

Superficie útil cerrada	66,31 m <sup>2</sup>
Superficie útil terraza (y tendedero)	7,13 m <sup>2</sup>
Superficie útil total	73,44 m <sup>2</sup>
Superficie útil total COMPUTABLE	69,88 m <sup>2</sup> (u).



SEPTIEMBRE 2022 \_ rev02

jaureguizar

Buenvista  
 TALAIA