

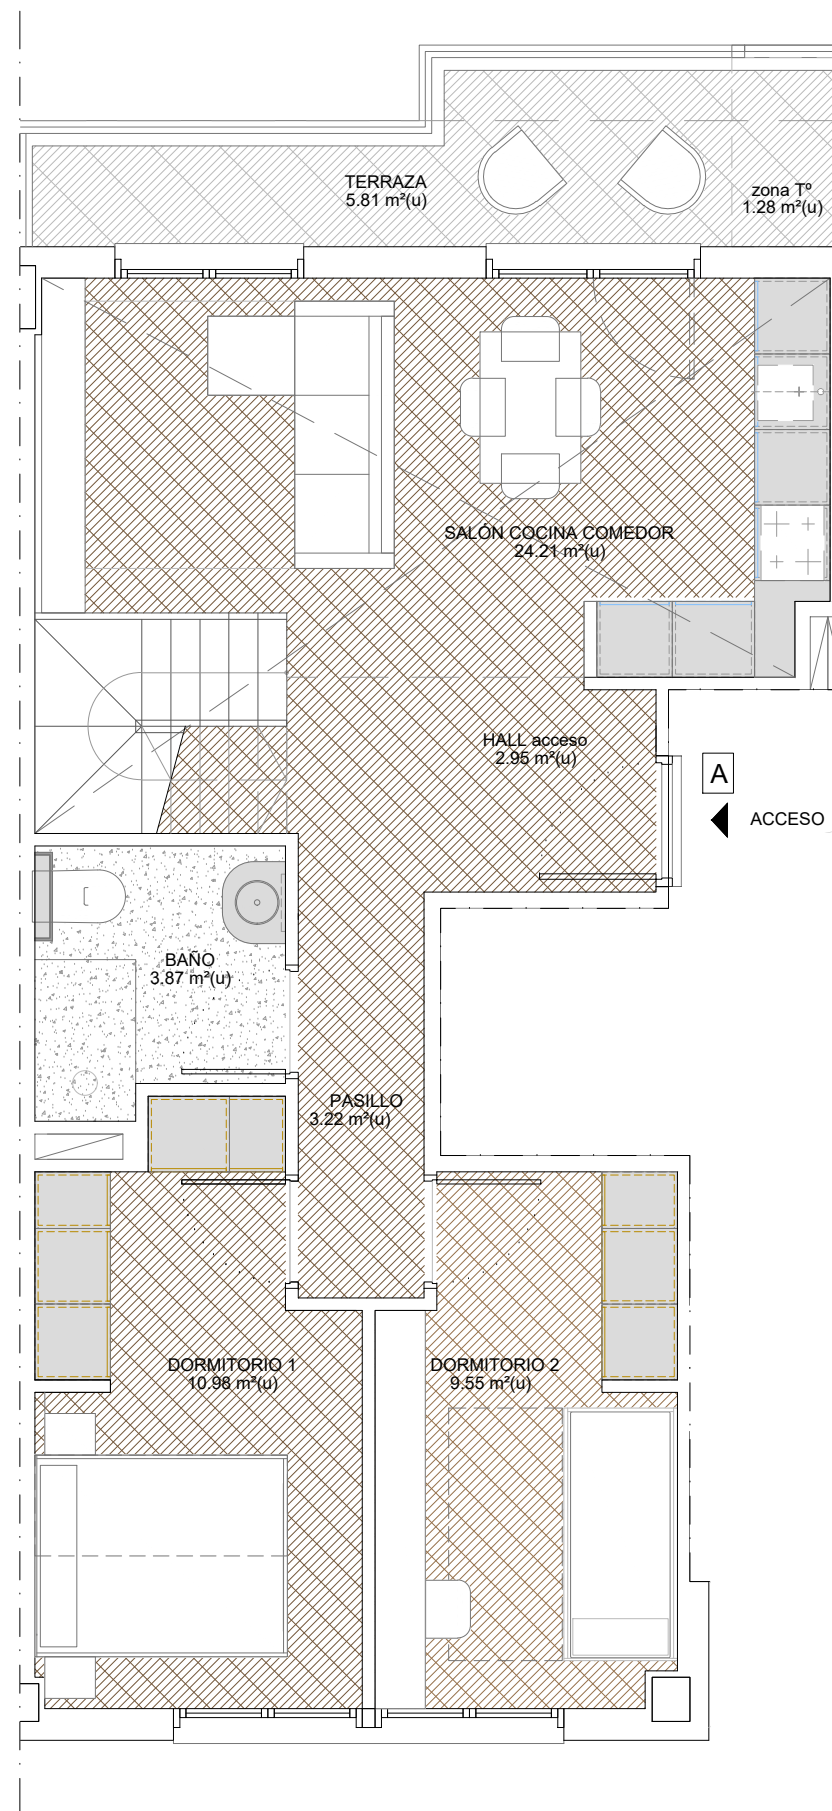


30 VIVIENDAS LIBRES, GARAJES Y TRASTEROS
 BUENAVISTA - DONOSTI (PARCELA a-300/21)
 PROMOCIÓN EN RÉGIMEN DE COOPERATIVA

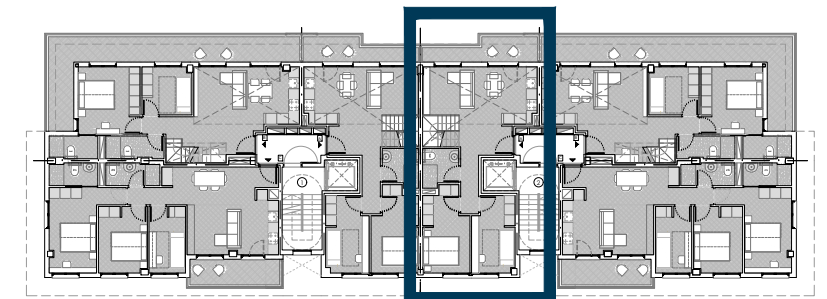

VIVIENDA P.2 - p.4ª - A (duplex)

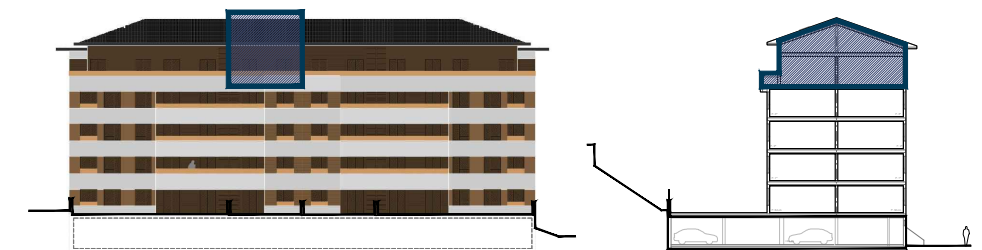

VIVIENDA PORTAL 2 Planta 4ª Letra "A" (duplex)

Superficie útil cerrada	54,78 m ²
Superficie útil terraza (y tendedero)	7,09 m ²
Superficie útil total	61,87 m ²
Superficie útil total COMPUTABLE	55,42 m ² (u).




SEPTIEMBRE 2022 _ rev02



jaureguizar

Buenvista
 TALAIA

30 VIVIENDAS LIBRES, GARAJES Y TRASTEROS
 BUENAVISTA - DONOSTI (PARCELA a-300/21)
 PROMOCIÓN EN RÉGIMEN DE COOPERATIVA

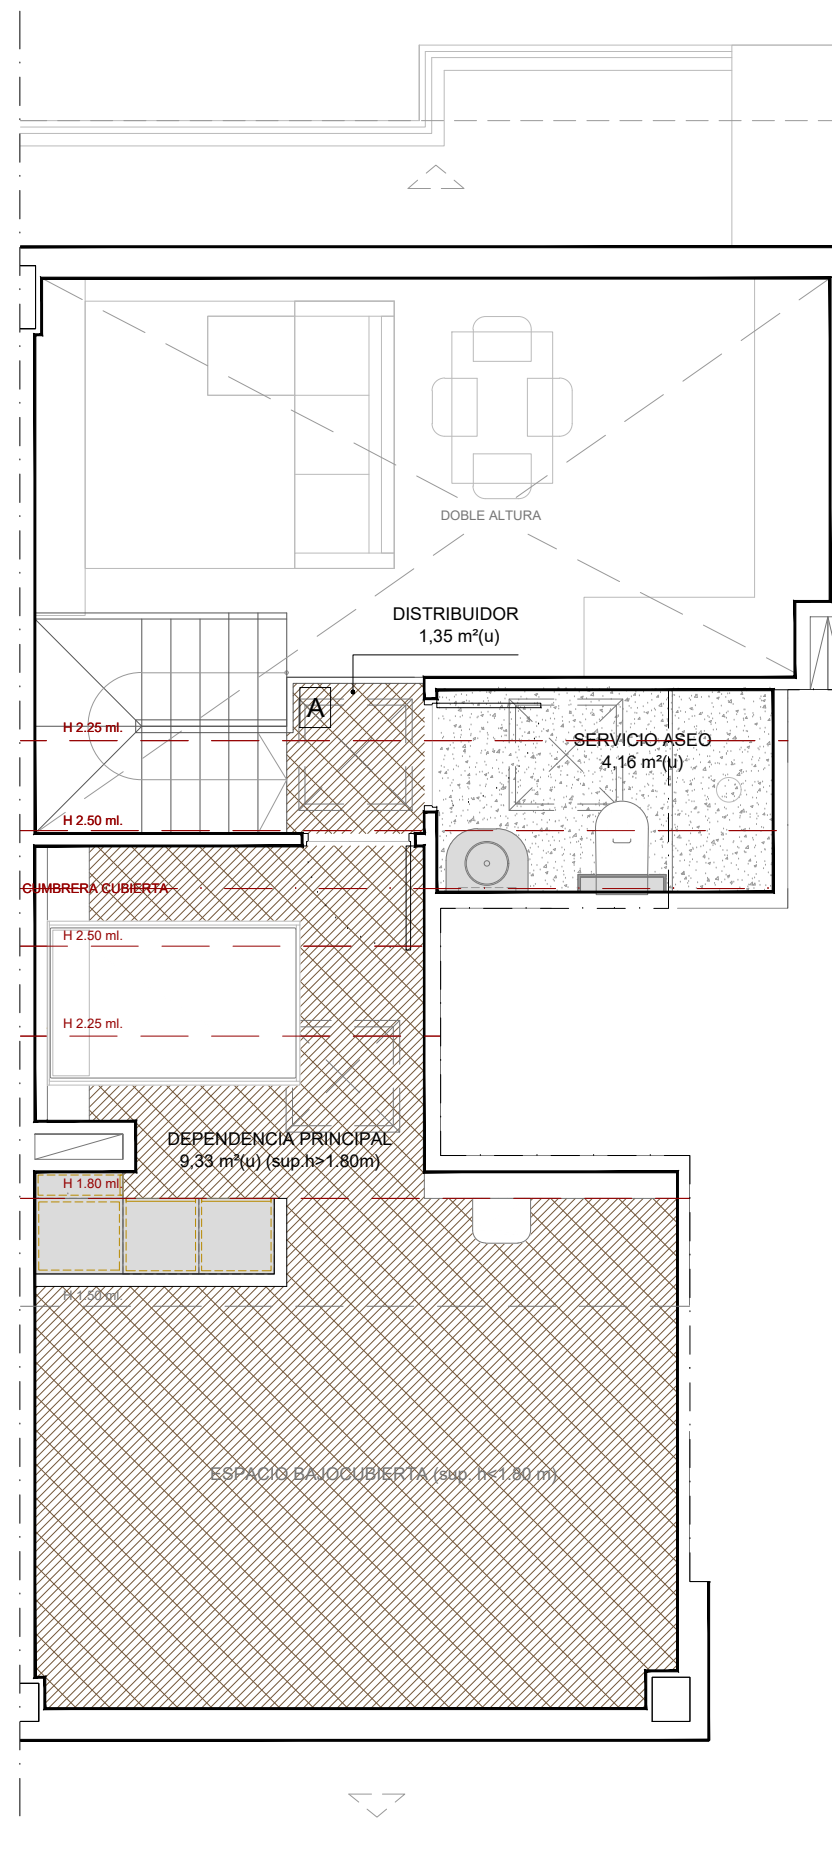

VIVIENDA P.2 - p.BC (bajocubierta)
 A (dúplex)

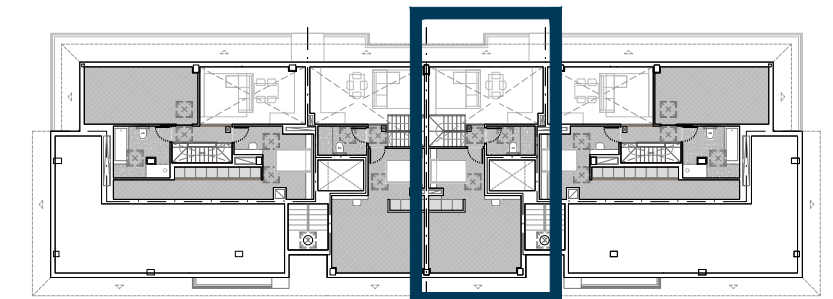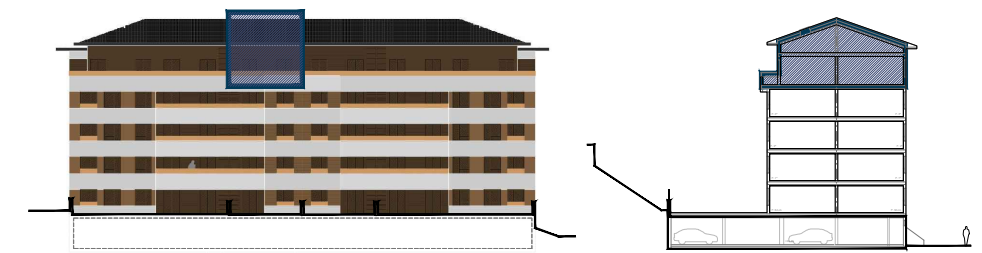

VIVIENDA PORTAL 2 Planta BC Letra "A" (duplex)

Superficie útil cerrada total COMPUTABLE 14,84 m² (sup.h > 1.80m)

Superficie útil cerrada 4,37 m² (sup. 1.80 > h > 1.50m)

Superficie útil cerrada 16,18 m² (sup. h < 1.50m)



SEPTIEMBRE 2022 _ rev02

jaureguizar

Buenvista
 TALAIA