



30 VIVIENDAS LIBRES, GARAJES Y TRASTEROS
 BUENAVISTA - DONOSTI (PARCELA a-300/21)
 PROMOCIÓN EN RÉGIMEN DE COOPERATIVA

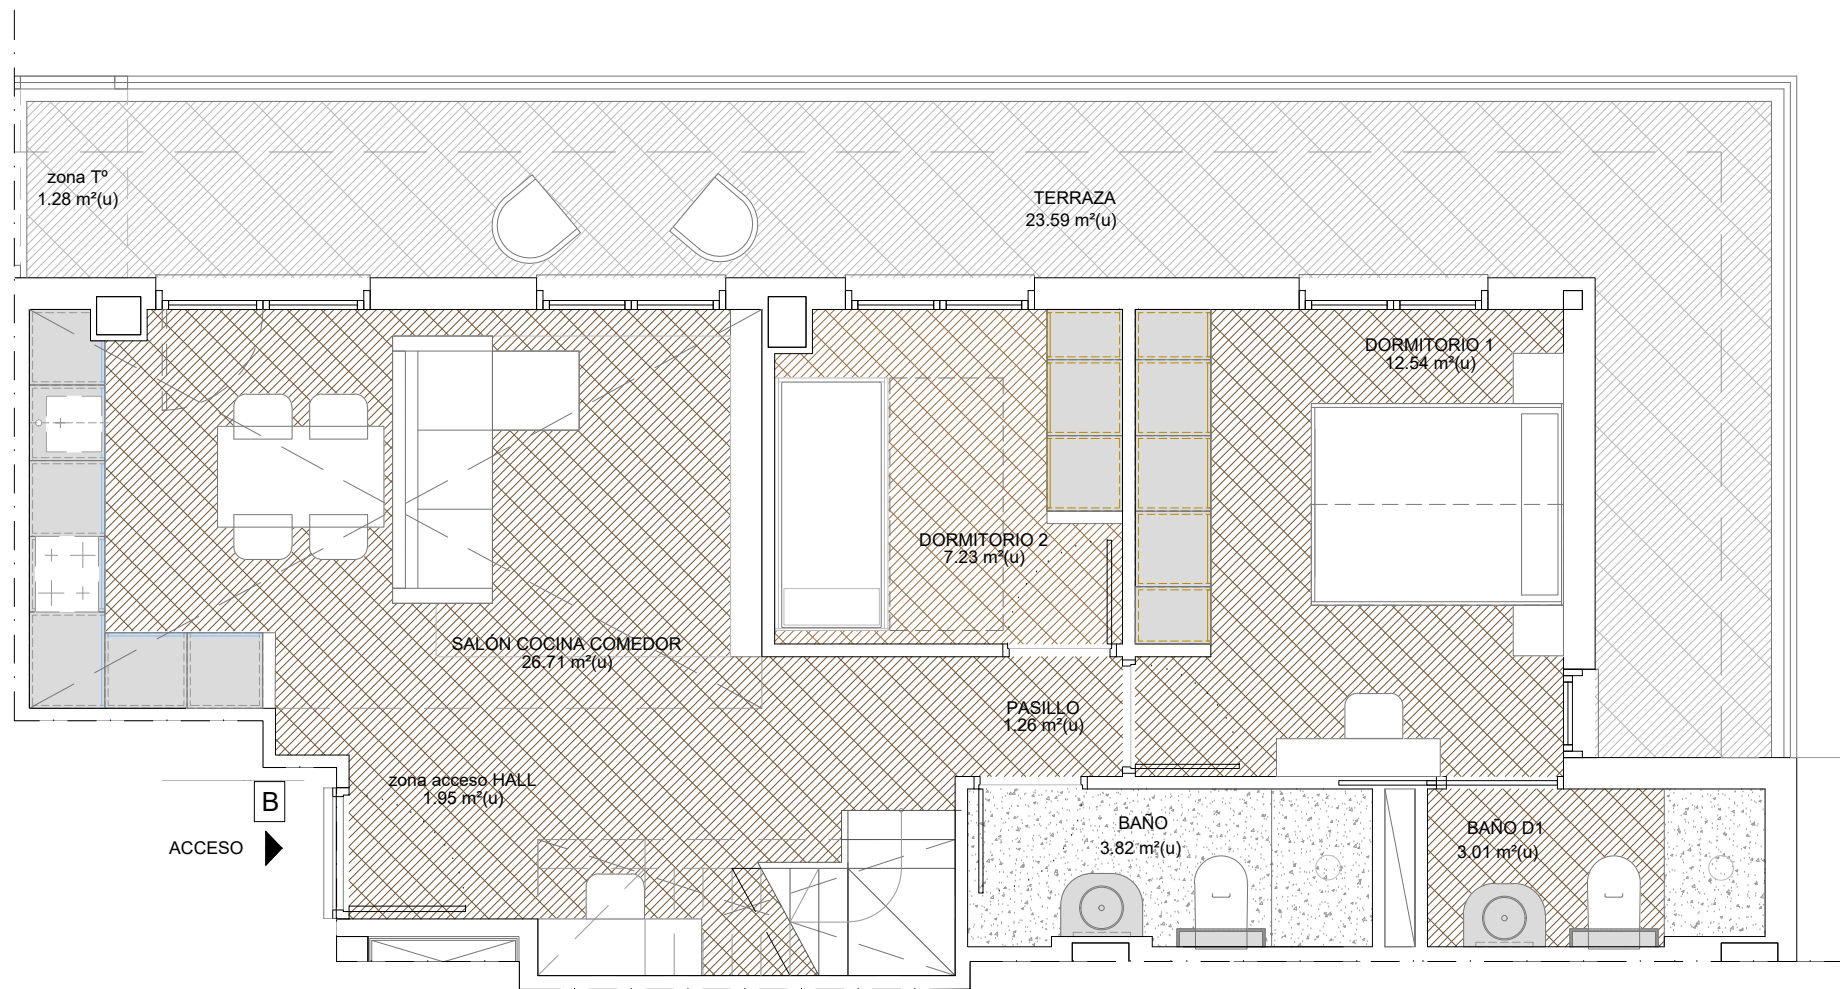

VIVIENDA P.2 - p.4^a - B (duplex)

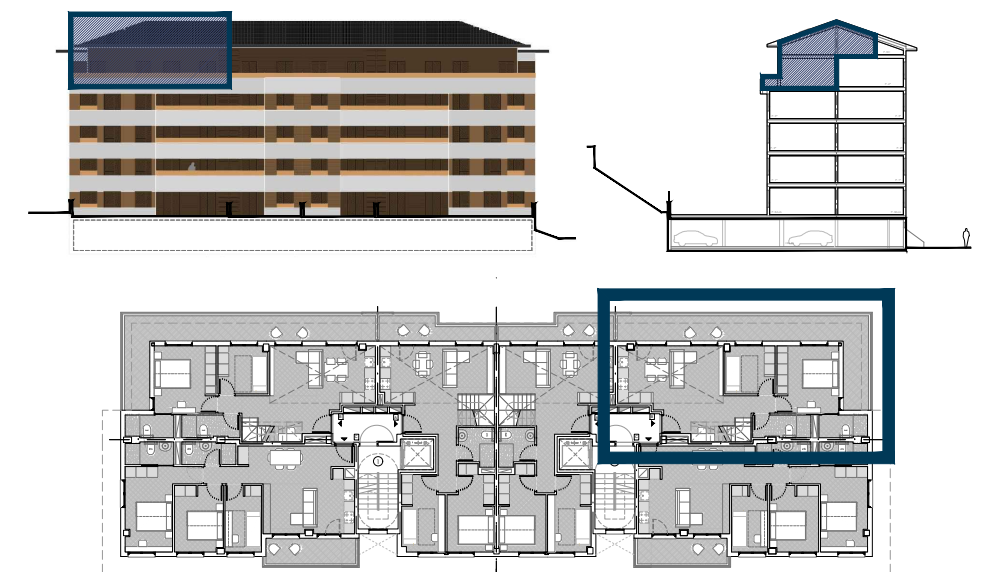

VIVIENDA PORTAL 2 Planta 4^a Letra "B" (duplex)

Superficie útil cerrada	56,52 m ²
Superficie útil terraza (y tendedero)	24,87 m ²
Superficie útil total	81,39 m ²
Superficie útil total COMPUTABLE	57,16 m ² (u).




SEPTIEMBRE 2022 _ rev02


jaureguizar

Buenavista
 TALAIA

30 VIVIENDAS LIBRES, GARAJES Y TRASTEROS
 BUENAVISTA - DONOSTI (PARCELA a-300/21)
 PROMOCIÓN EN RÉGIMEN DE COOPERATIVA

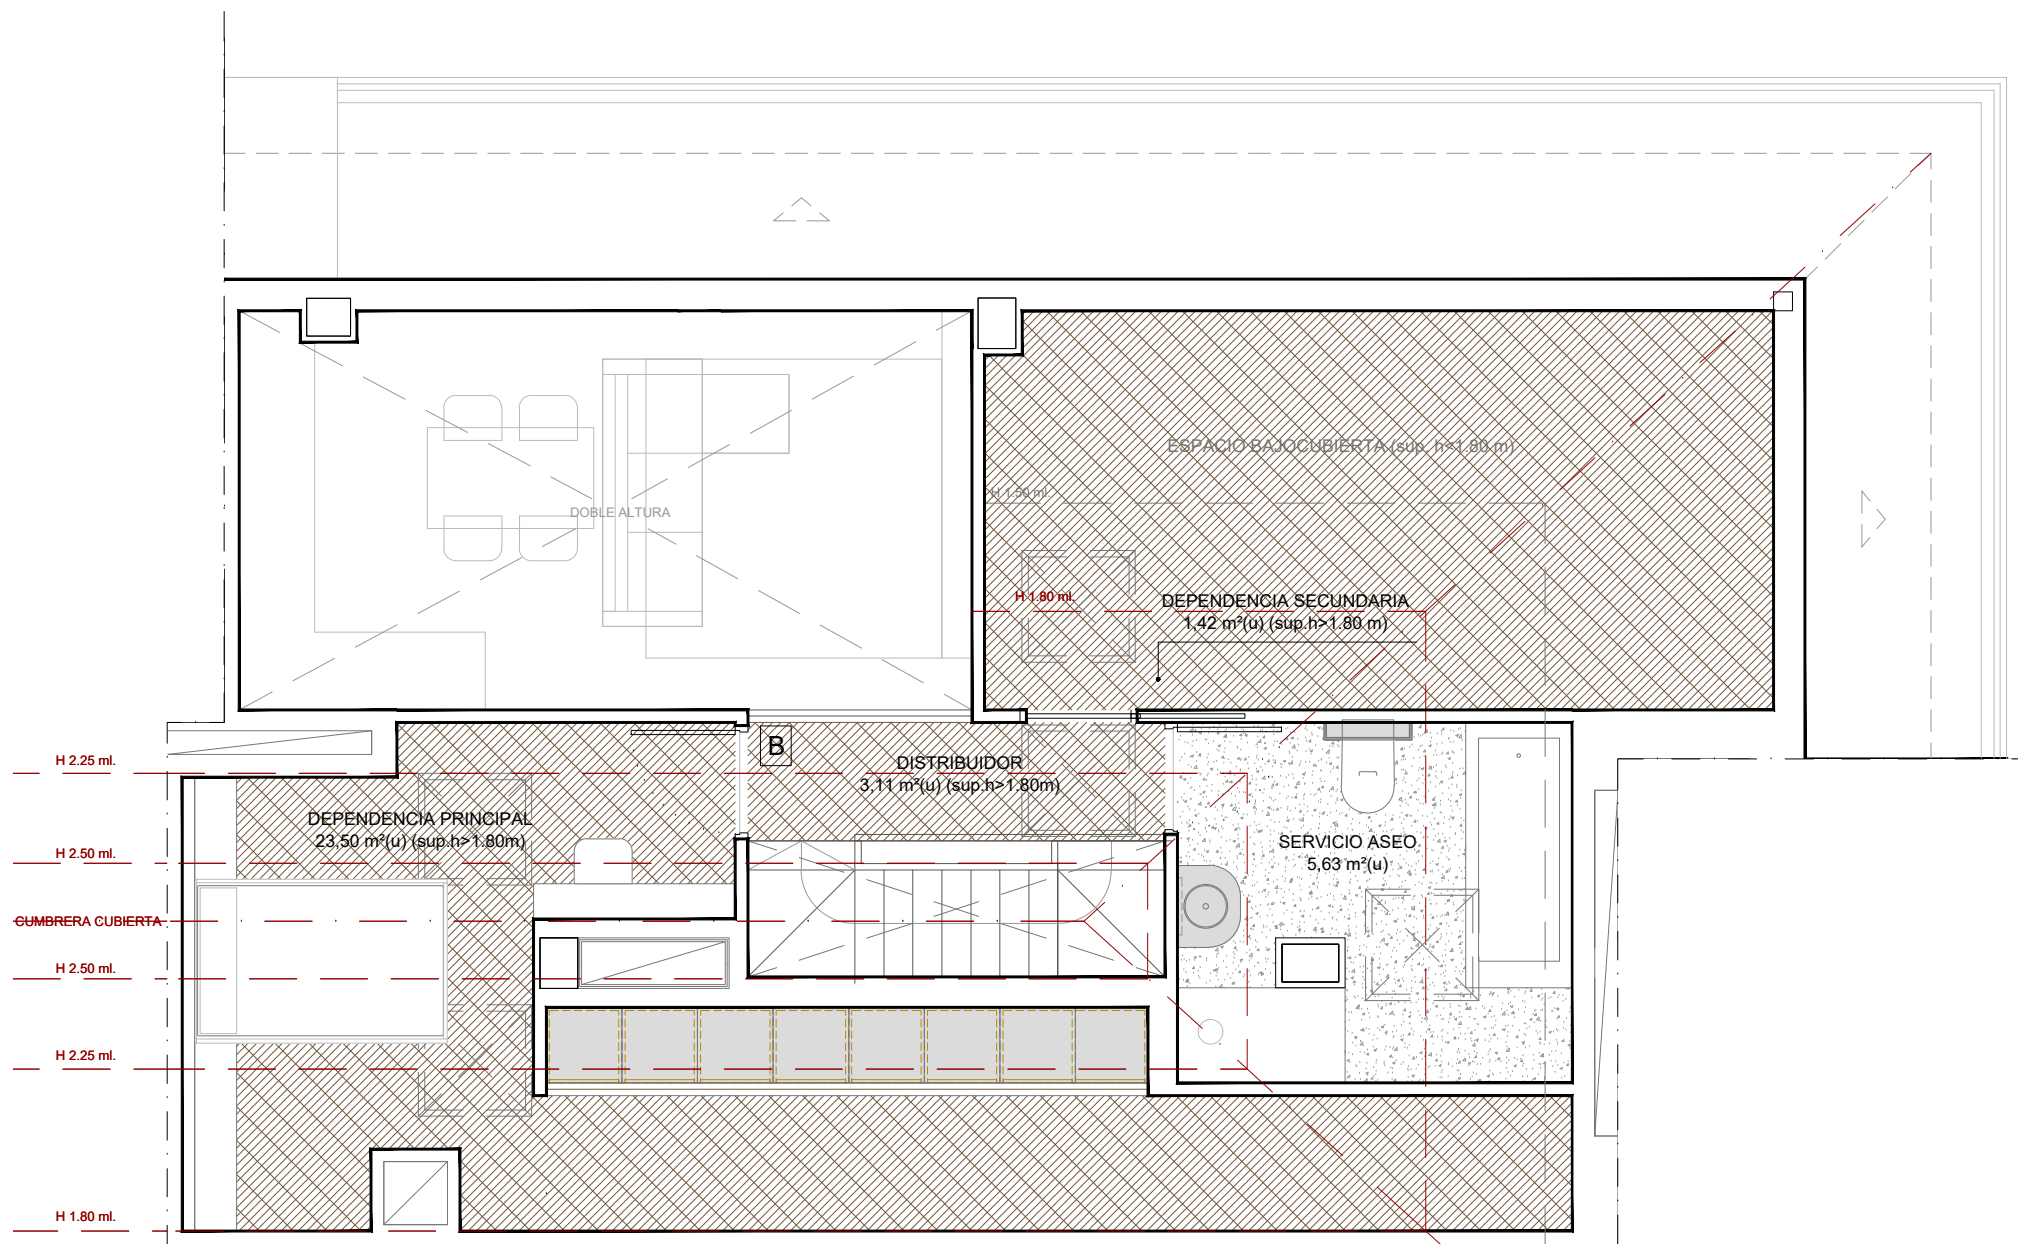

VIVIENDA P.2 - p.BC (bajocubierta) B (dúplex)

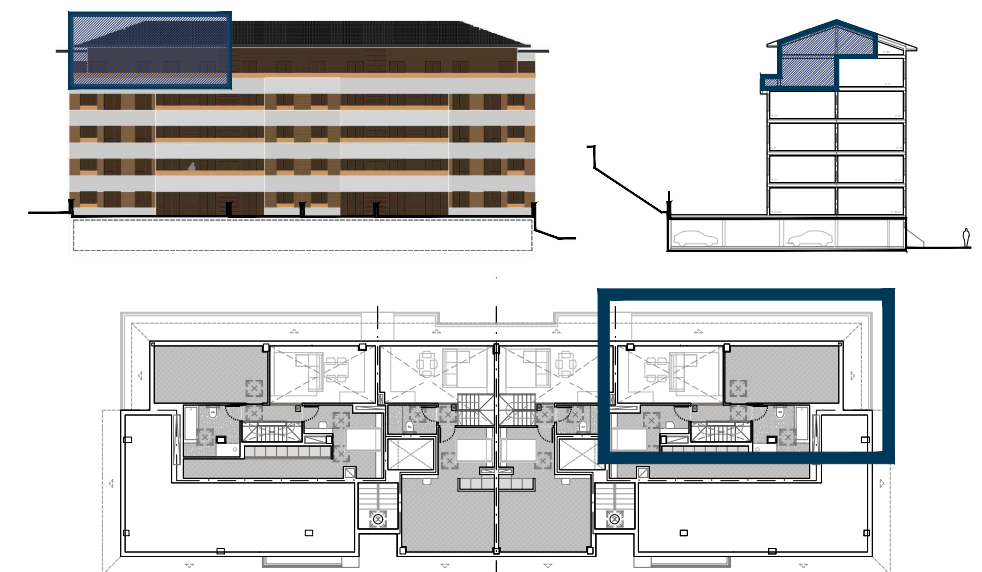

VIVIENDA PORTAL 2 Planta BC Letra "B" (duplex)

Superficie útil cerrada total COMPUTABLE 33,66 m² (sup.h > 1.80m)

Superficie útil cerrada 6,88 m² (sup. 1.80 > h > 1.50m)
 Superficie útil cerrada 12,65 m² (sup. h < 1.50m)



SEPTIEMBRE 2022 _ rev02

jaureguizar

Buenavista
 TALAIA