
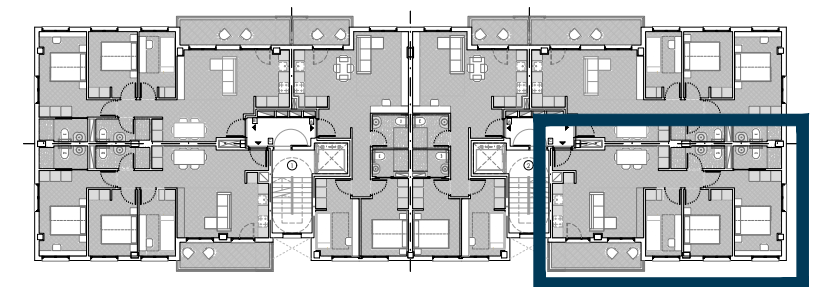
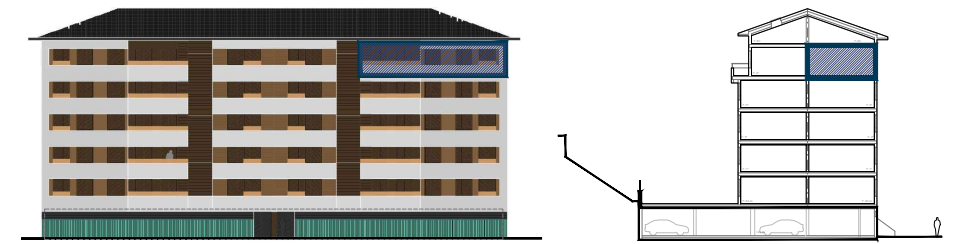


30 VIVIENDAS LIBRES, GARAJES Y TRASTEROS
 BUENAVISTA - DONOSTI (PARCELA a-300/21)
 PROMOCIÓN EN RÉGIMEN DE COOPERATIVA

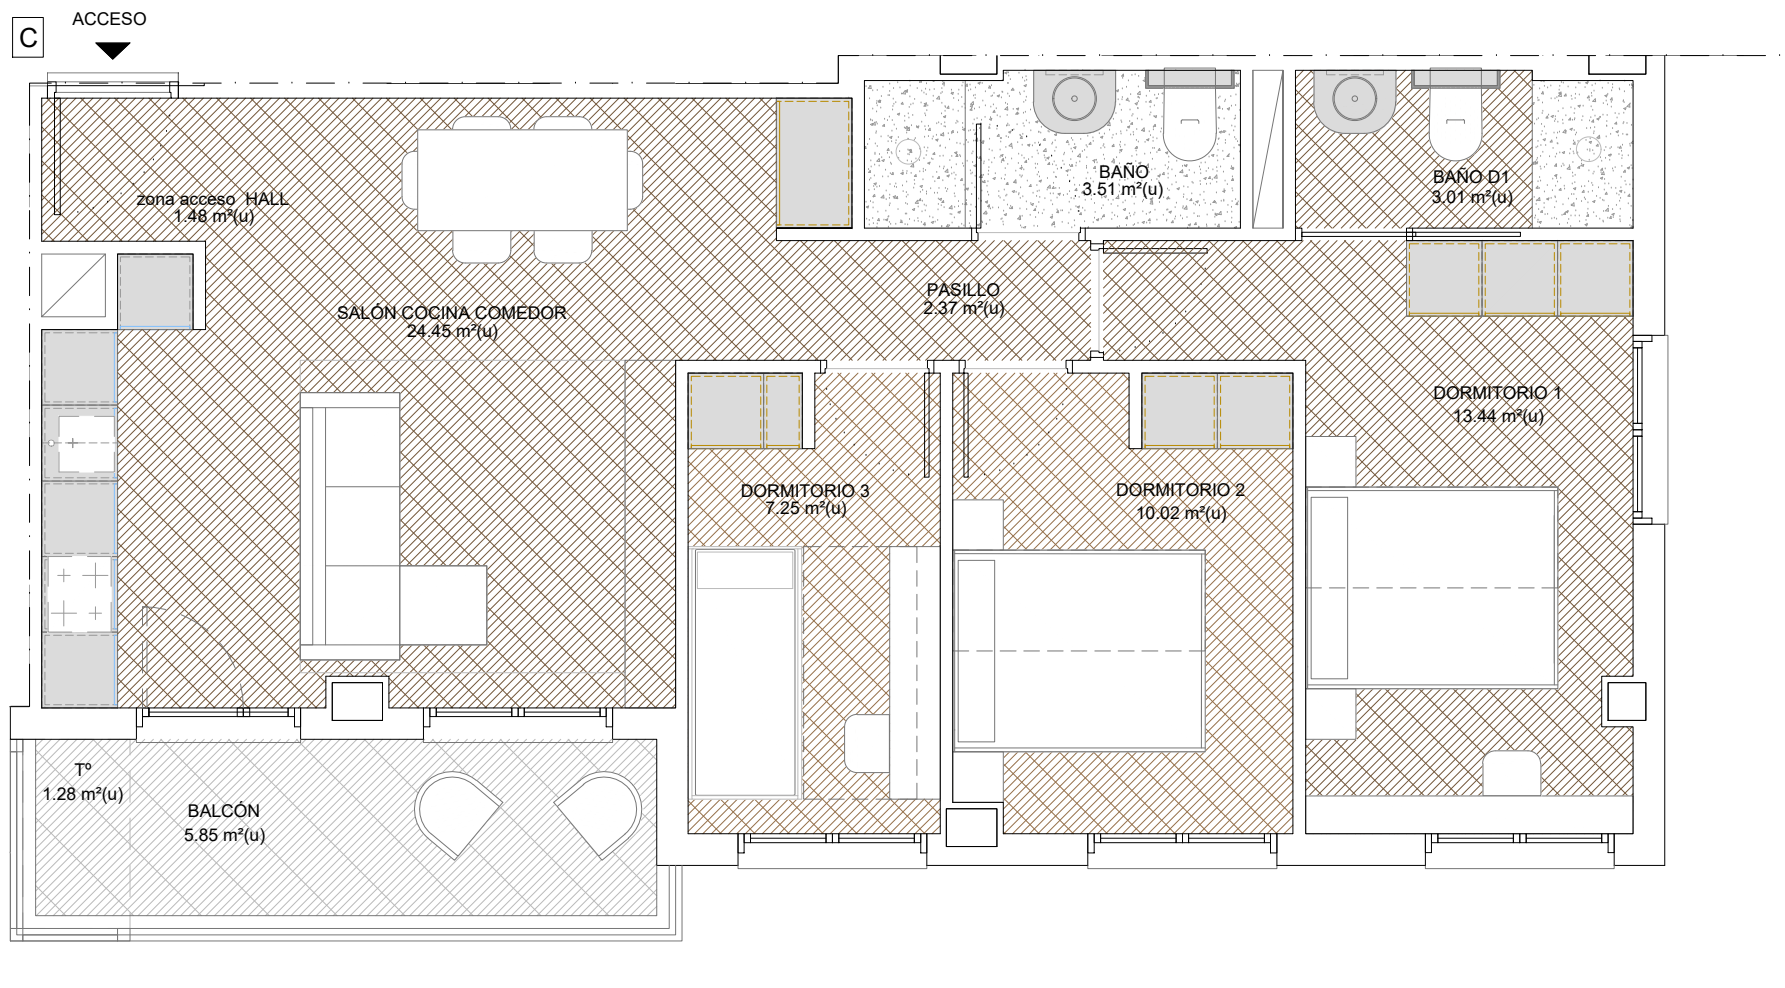

VIVIENDA P.2 - p.4ª - C

VIVIENDA PORTAL 2 Planta 4ª Letra "C"

Superficie útil cerrada	65,53 m ²
Superficie útil terraza (y tendedero)	7,13 m ²
Superficie útil total	72,66 m ²
Superficie útil total COMPUTABLE	69,10 m ² (u).



SEPTIEMBRE 2022 _ rev02

jaureguizar

Buenvista
 TALAIA