

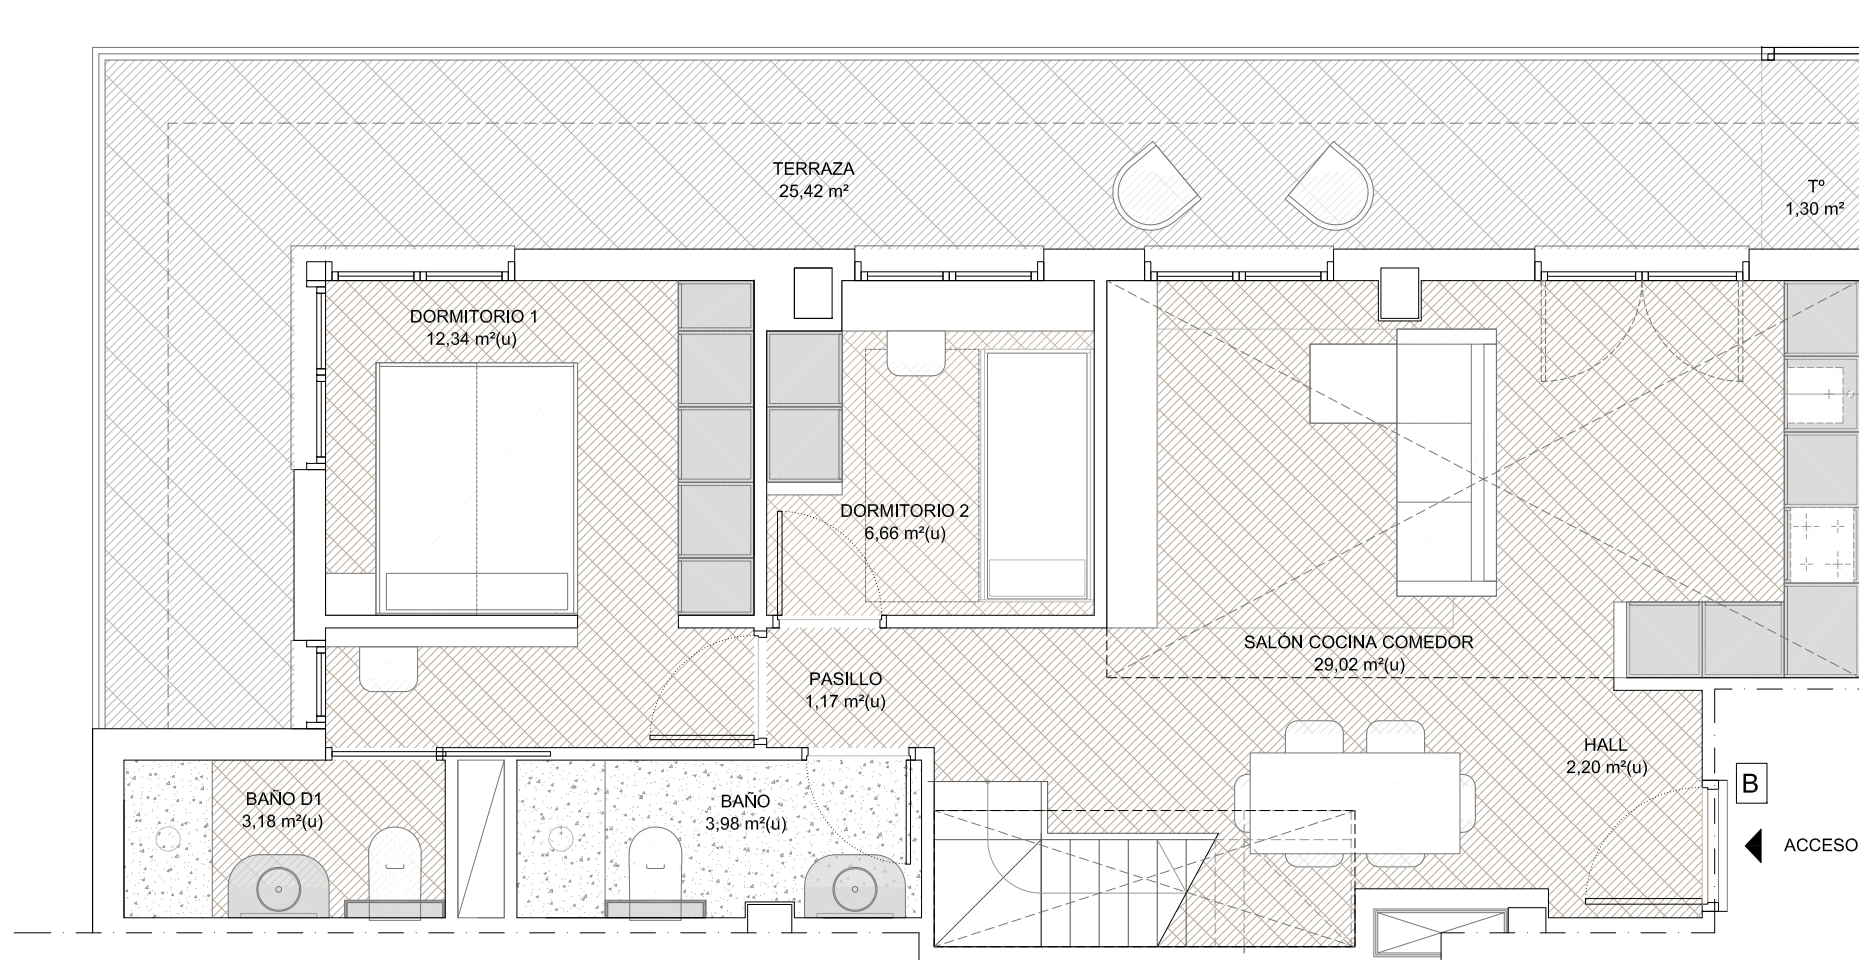


30 VIVIENDAS LIBRES, GARAJES Y TRASTEROS
 BUENAVISTA - DONOSTI (PARCELA a-300/21)
 PROMOCIÓN EN RÉGIMEN DE COOPERATIVA

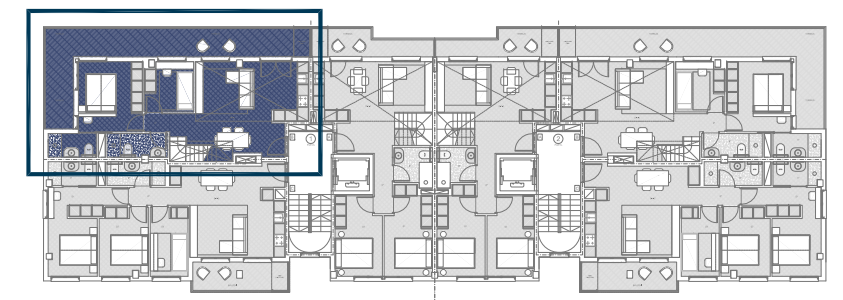


VIVIENDA P.1 - p.4ª - B (dúplex)

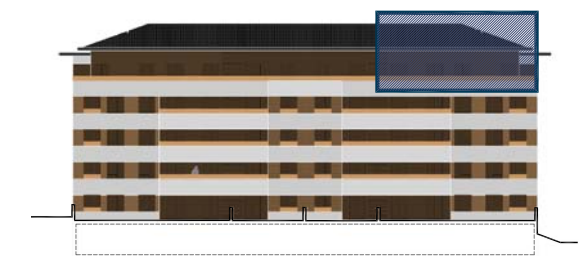

VIVIENDA PORTAL 1 Planta 4ª Letra "B" (dúplex)

Superficie útil cerrada	58,55 m ²
Superficie útil terraza (y tendedero)	26,72 m ²
Superficie útil total	85,27 m ²
Superficie útil total COMPUTABLE	59,20 m ² (u).


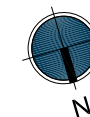


MAYO 2022

jaureguizar

Buenavista
 TALAIA


30 VIVIENDAS LIBRES, GARAJES Y TRASTEROS
 BUENAVISTA - DONOSTI (PARCELA a-300/21)
 PROMOCIÓN EN RÉGIMEN DE COOPERATIVA

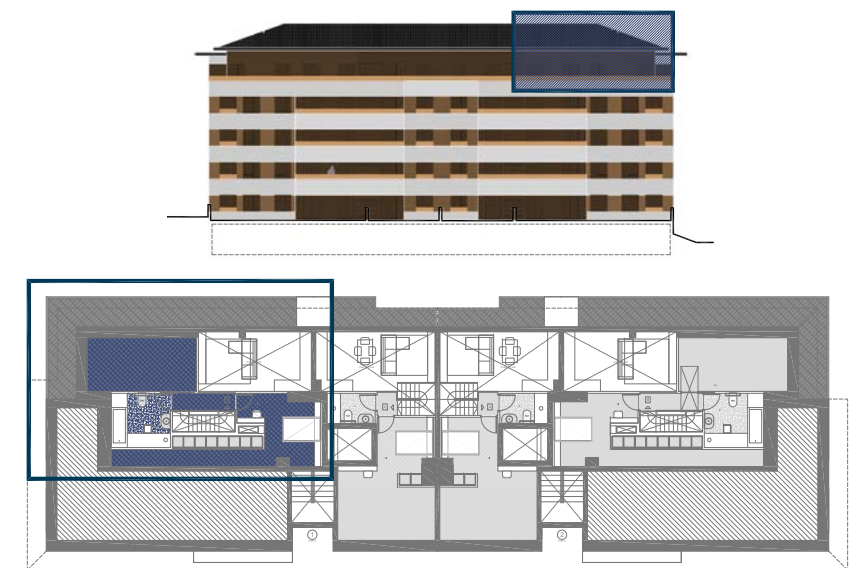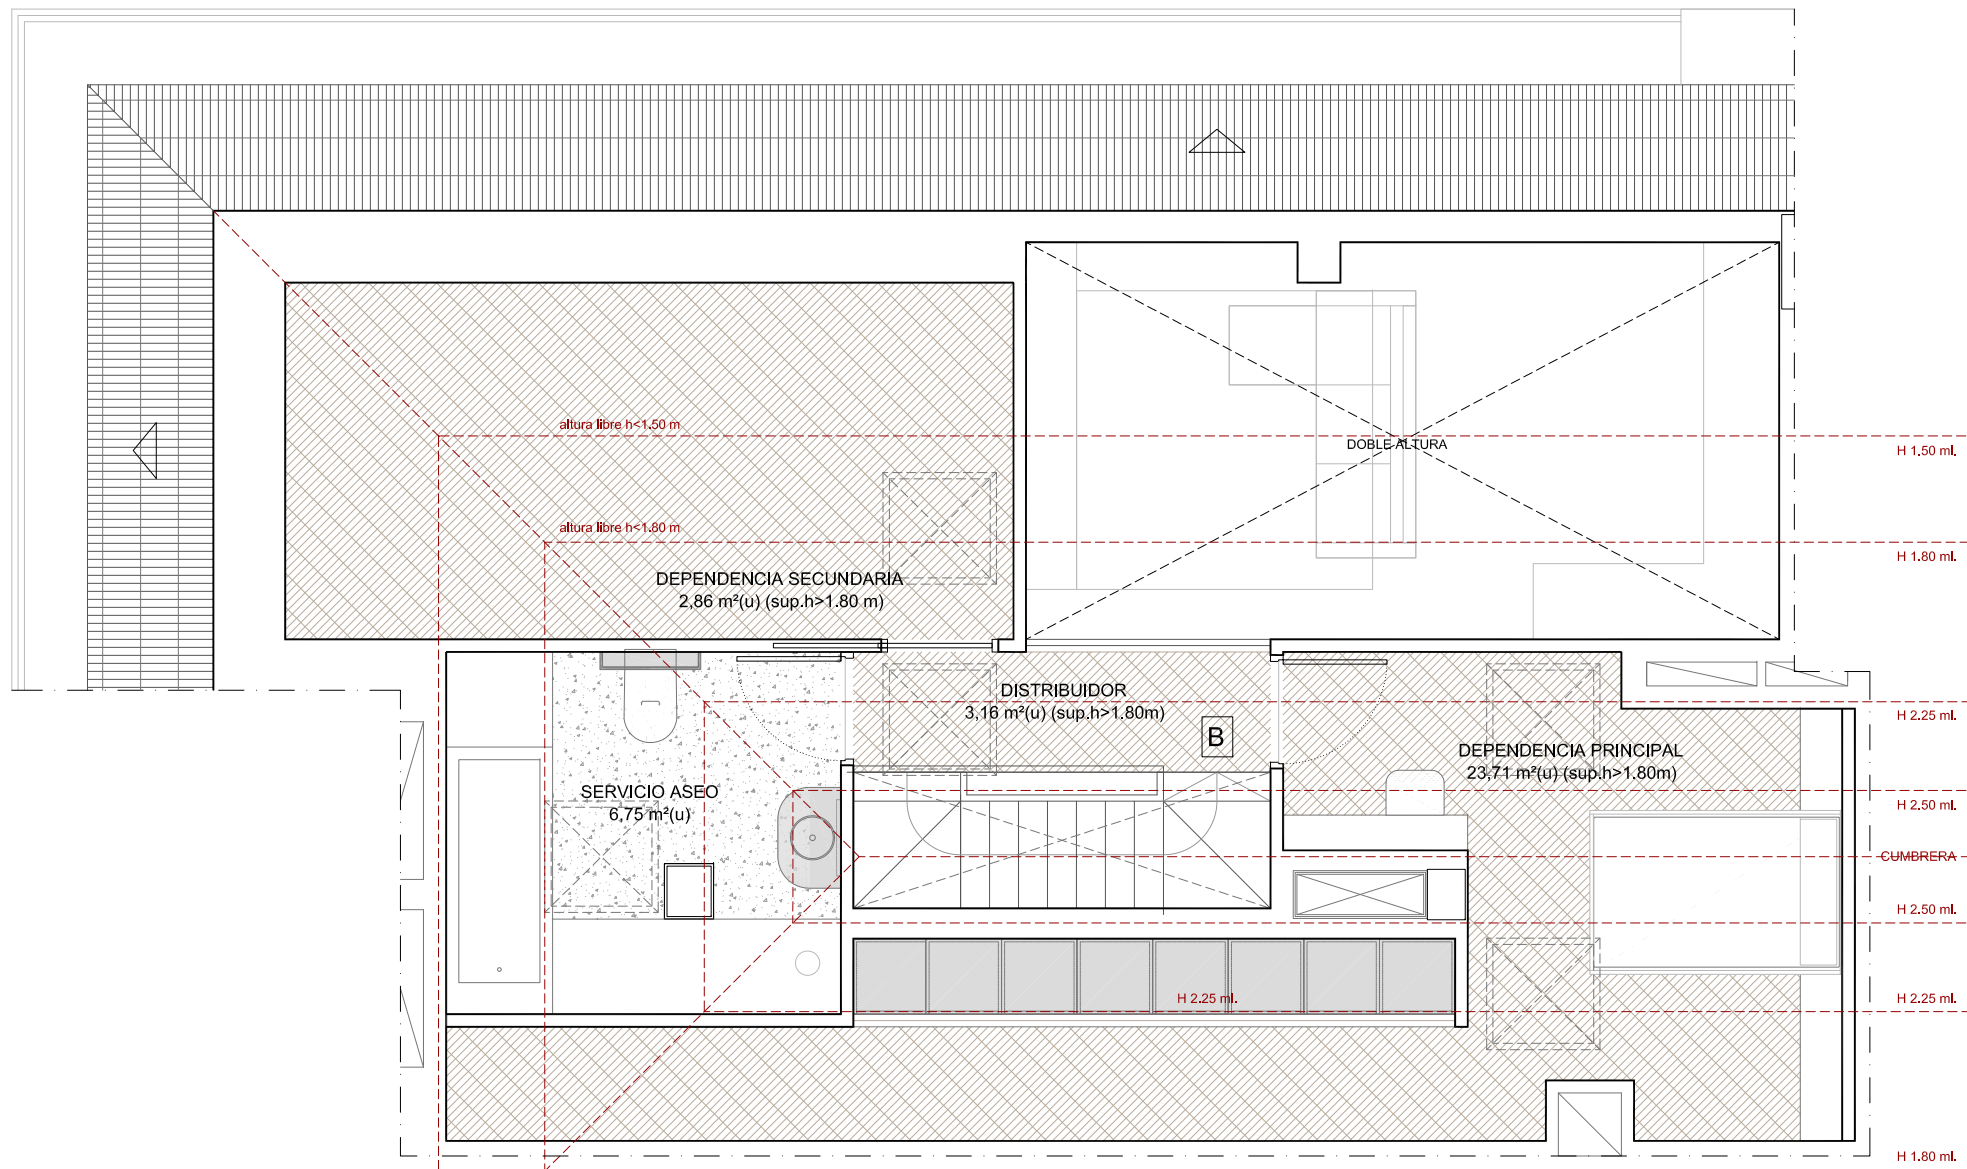

VIVIENDA P.1 - p.BC (bajocubierta) - B (dúplex)

VIVIENDA PORTAL 1 Planta BC Letra "B" (dúplex)

Superficie útil cerrada total COMPUTABLE 36,48 m² (sup.h>1.80m)

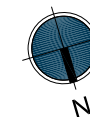

MAYO 2022

jaureguizar

Buenavista
 TALAIA