



30 VIVIENDAS LIBRES, GARAJES Y TRASTEROS
 BUENAVISTA - DONOSTI (PARCELA a-300/21)
 PROMOCIÓN EN RÉGIMEN DE COOPERATIVA

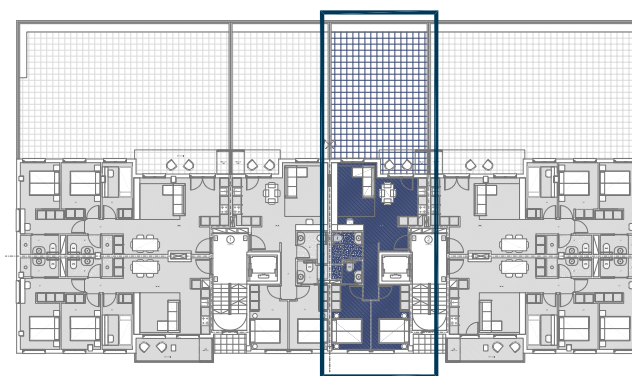

VIVIENDA PORTAL 2 Planta Baja Letra "A"

Superficie útil cerrada	57,84 m ²
Superficie útil terraza cubierta (y tendedero)	5,62 m ²
Superficie útil total	63,46 m ²
Superficie útil total COMPUTABLE	60,65 m ² (u).
Superficie parcela terraza descubierta	52,00 m ²

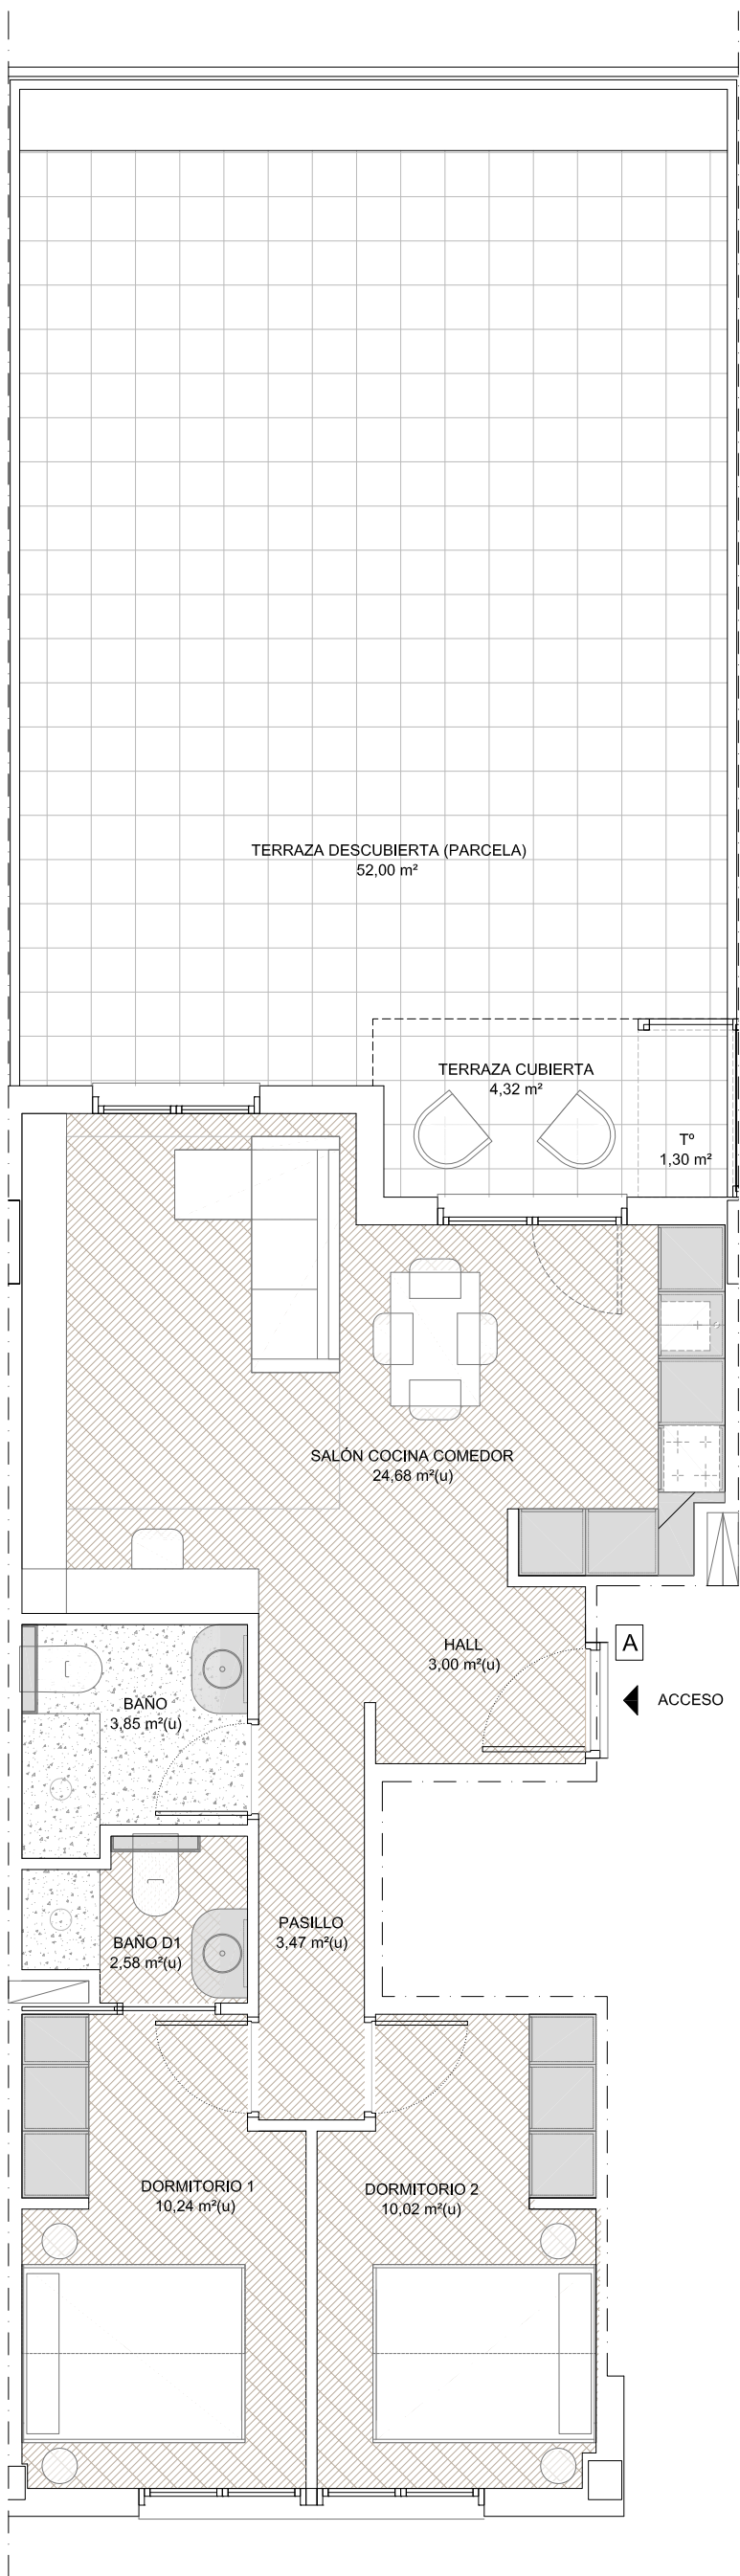

MAYO 2022

VIVIENDA P.2 - p.Baja - A

jaureguizar

Buenavista
 TALAIA