

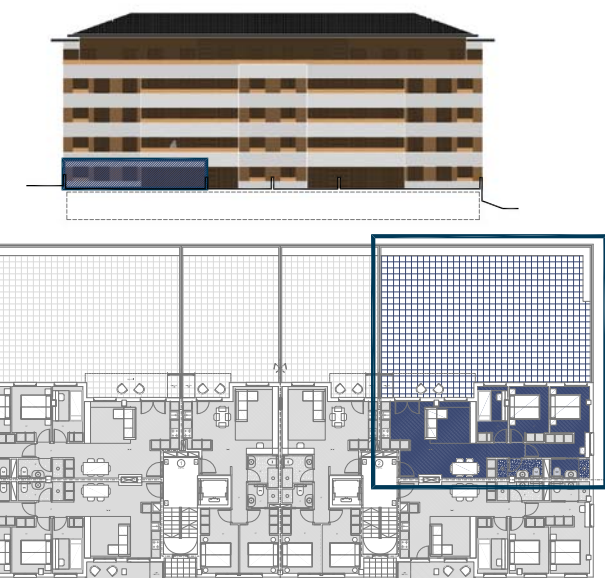


30 VIVIENDAS LIBRES, GARAJES Y TRASTEROS
 BUENAVISTA - DONOSTI (PARCELA a-300/21)
 PROMOCIÓN EN RÉGIMEN DE COOPERATIVA

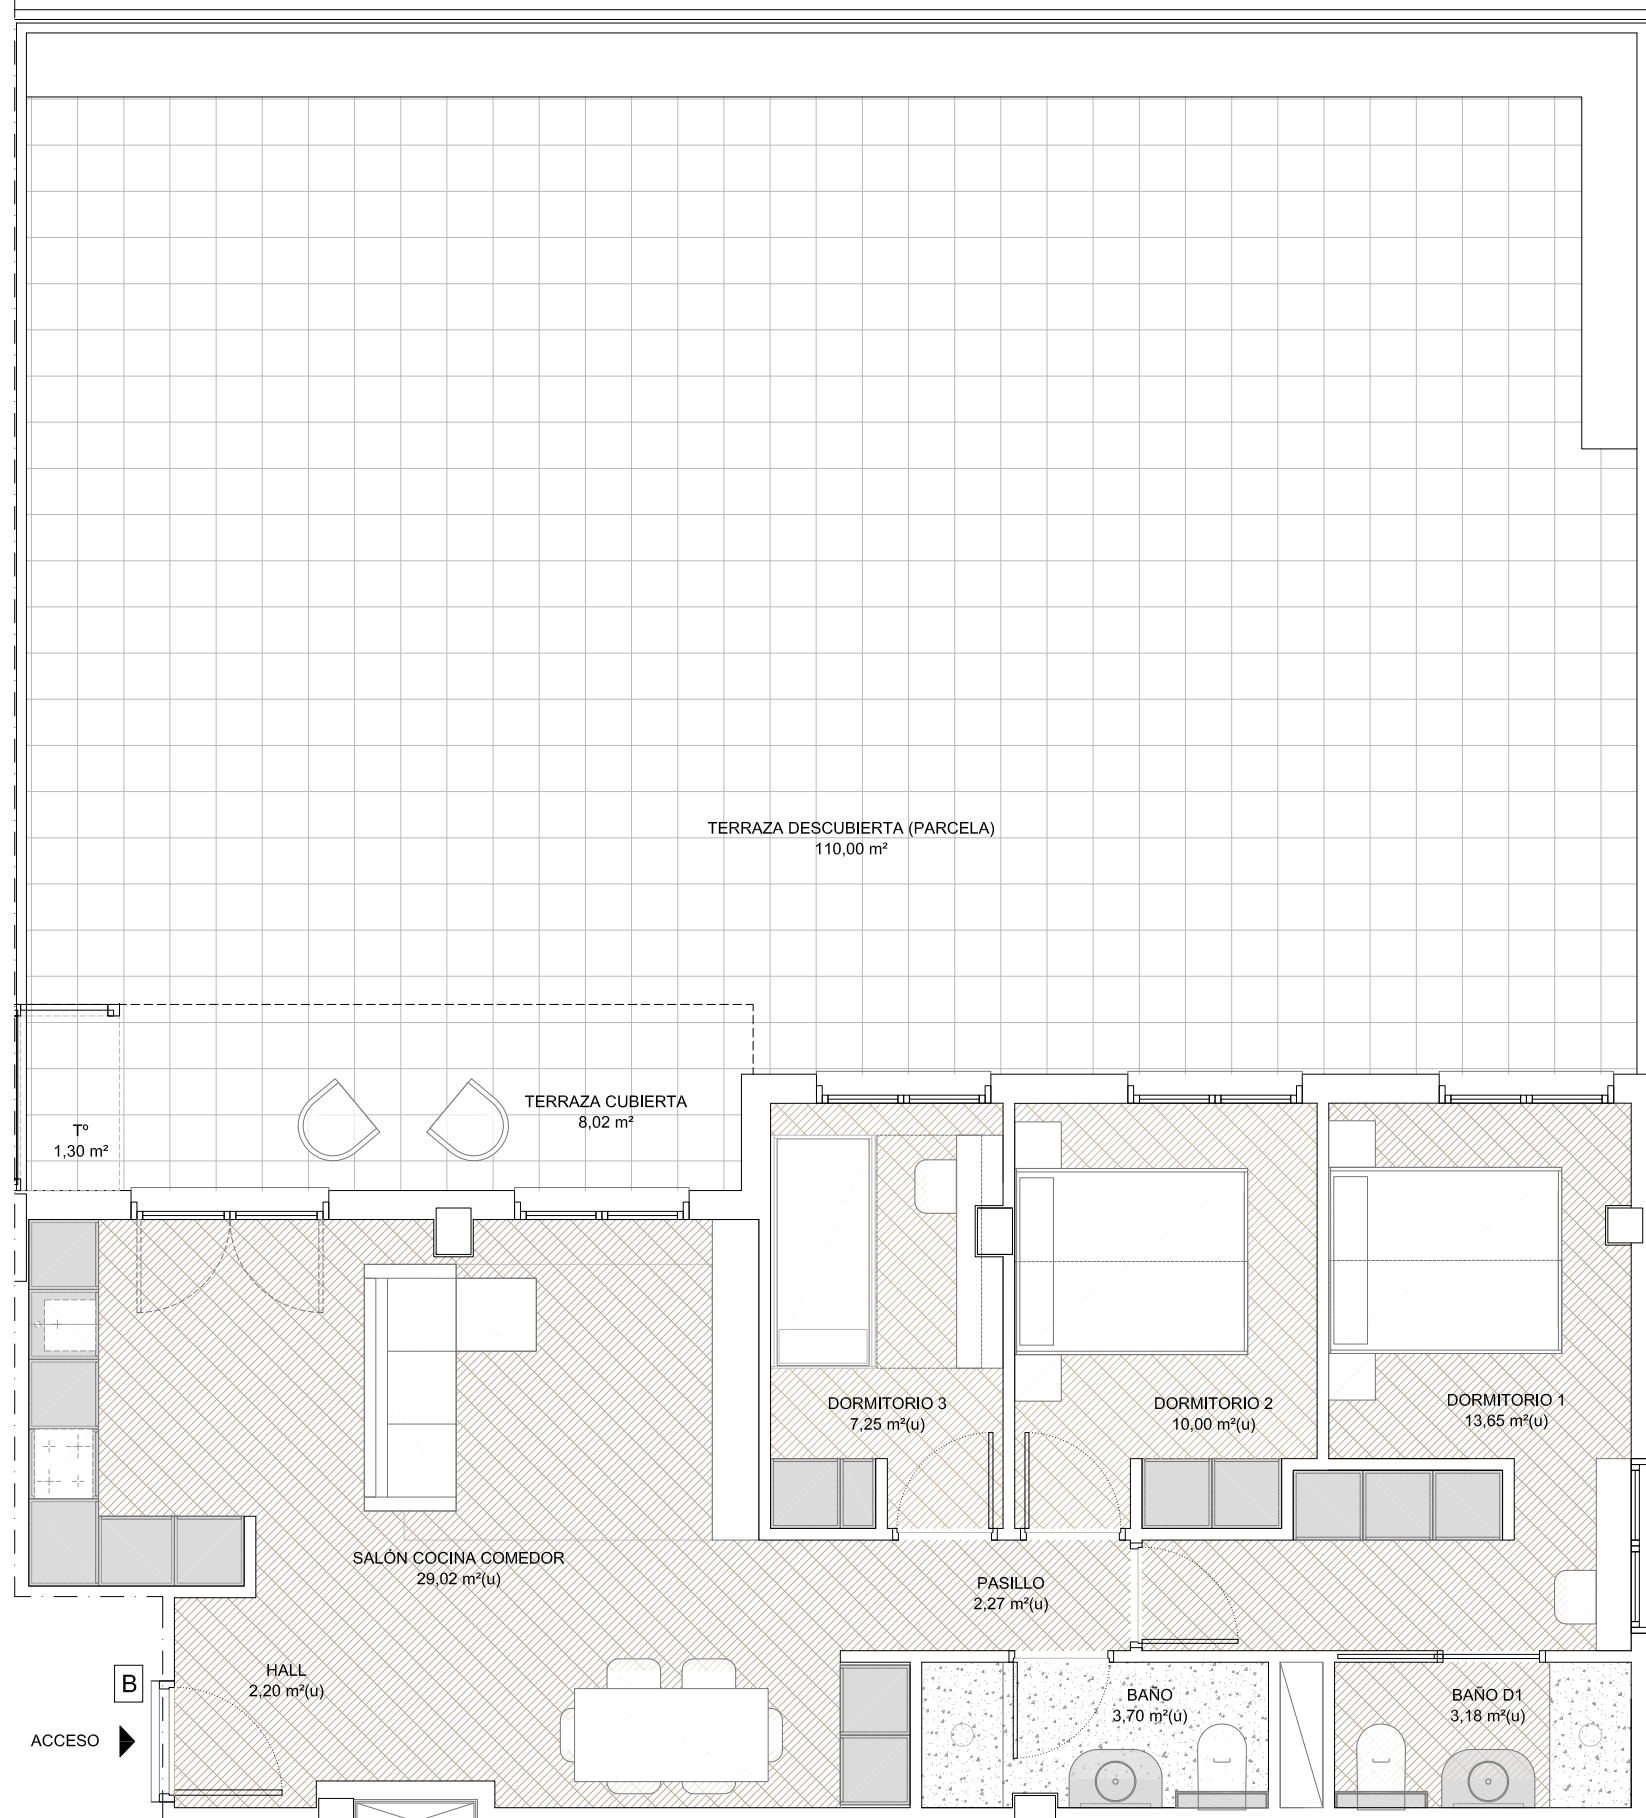

VIVIENDA PORTAL 2 Planta Baja Letra "B"

Superficie útil cerrada	71,27 m ²
Superficie útil terraza cubierta (y tendedero)	9,32 m ²
Superficie útil total	80,59 m ²
Superficie útil total COMPUTABLE	75,93 m ² (u).
Superficie parcela terraza descubierta	110,00 m ²

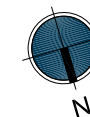

MAYO 2022

VIVIENDA P.2 - p.Baja - B

jaureguizar

Buenavista
 TALAIA