



30 VIVIENDAS LIBRES, GARAJES Y TRASTEROS
 BUENAVISTA - DONOSTI (PARCELA a-300/21)
 PROMOCIÓN EN RÉGIMEN DE COOPERATIVA

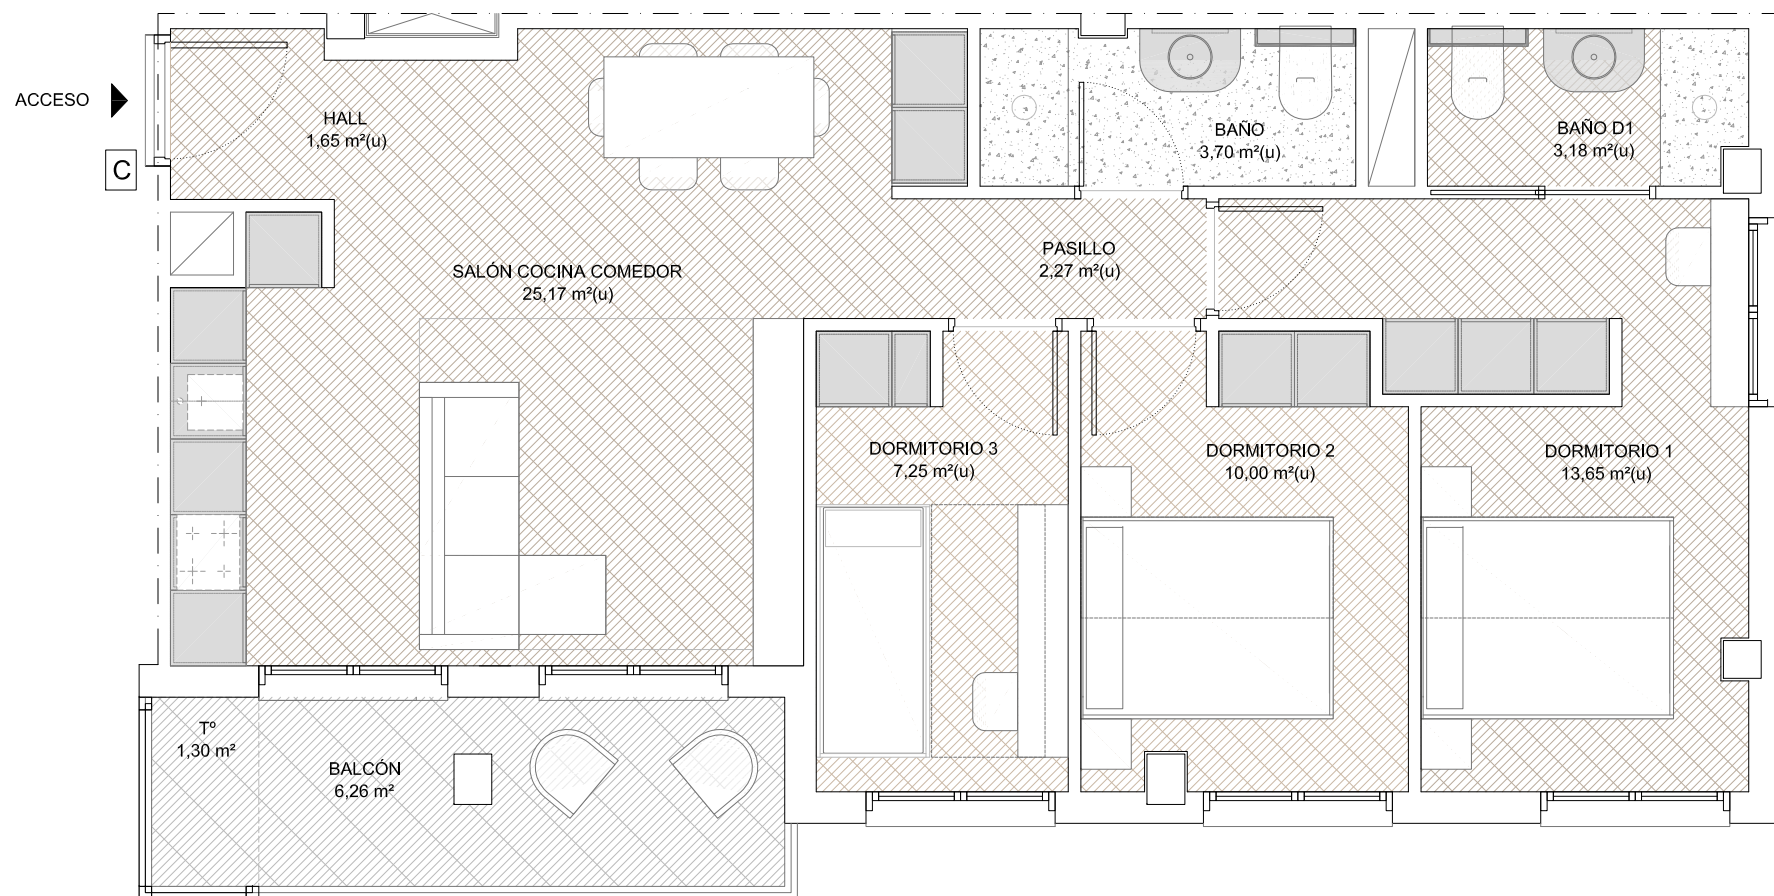


VIVIENDA P.2 - p.Baja - C

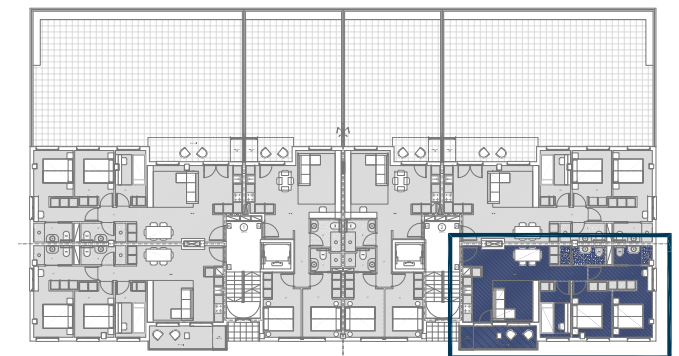

VIVIENDA PORTAL 2 Planta Baja Letra "C"

Superficie útil cerrada	66,87 m ²
Superficie útil terraza cubierta (y tendedero)	7,56 m ²
Superficie útil total	74,43 m ²
Superficie útil total COMPUTABLE	70,65 m ² (u).

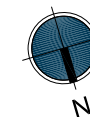

MAYO 2022

jaureguizar

Buenavista
 TALAIA