



30 VIVIENDAS LIBRES, GARAJES Y TRASTEROS
 BUENAVISTA - DONOSTI (PARCELA a-300/21)
 PROMOCIÓN EN RÉGIMEN DE COOPERATIVA

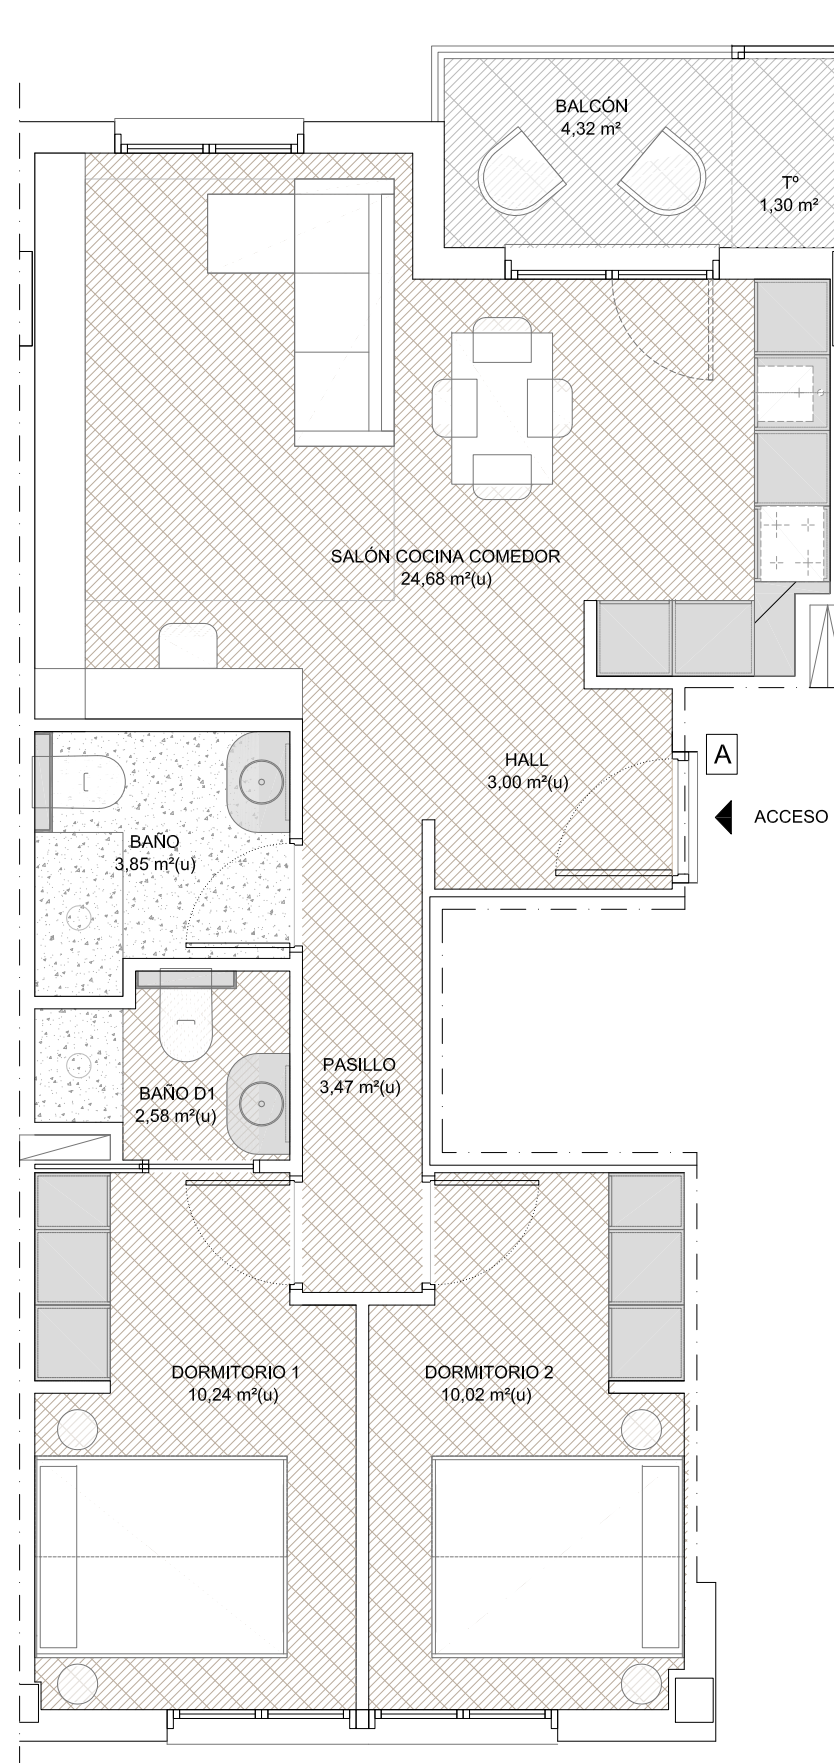


VIVIENDA P.2 - p.2^a - A

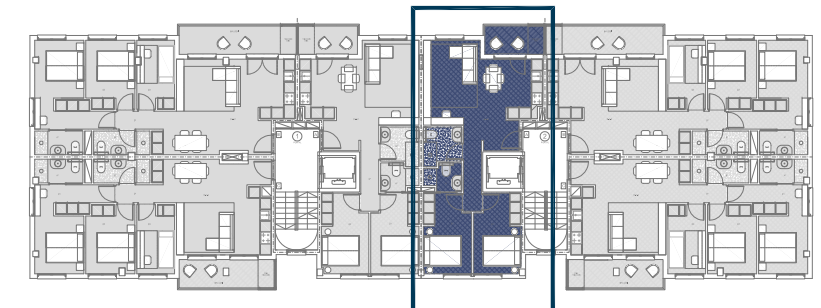

VIVIENDA PORTAL 2 Planta 2^a Letra "A"

Superficie útil cerrada	57,84 m ²
Superficie útil terraza (y tendedero)	5,62 m ²
Superficie útil total	63,46 m ²
Superficie útil total COMPUTABLE	60,65 m ² (u).

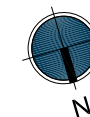

MAYO 2022

jaureguizar

Buenavista
 TALAIA