



30 VIVIENDAS LIBRES, GARAJES Y TRASTEROS  
 BUENAVISTA - DONOSTI (PARCELA a-300/21)  
 PROMOCIÓN EN RÉGIMEN DE COOPERATIVA

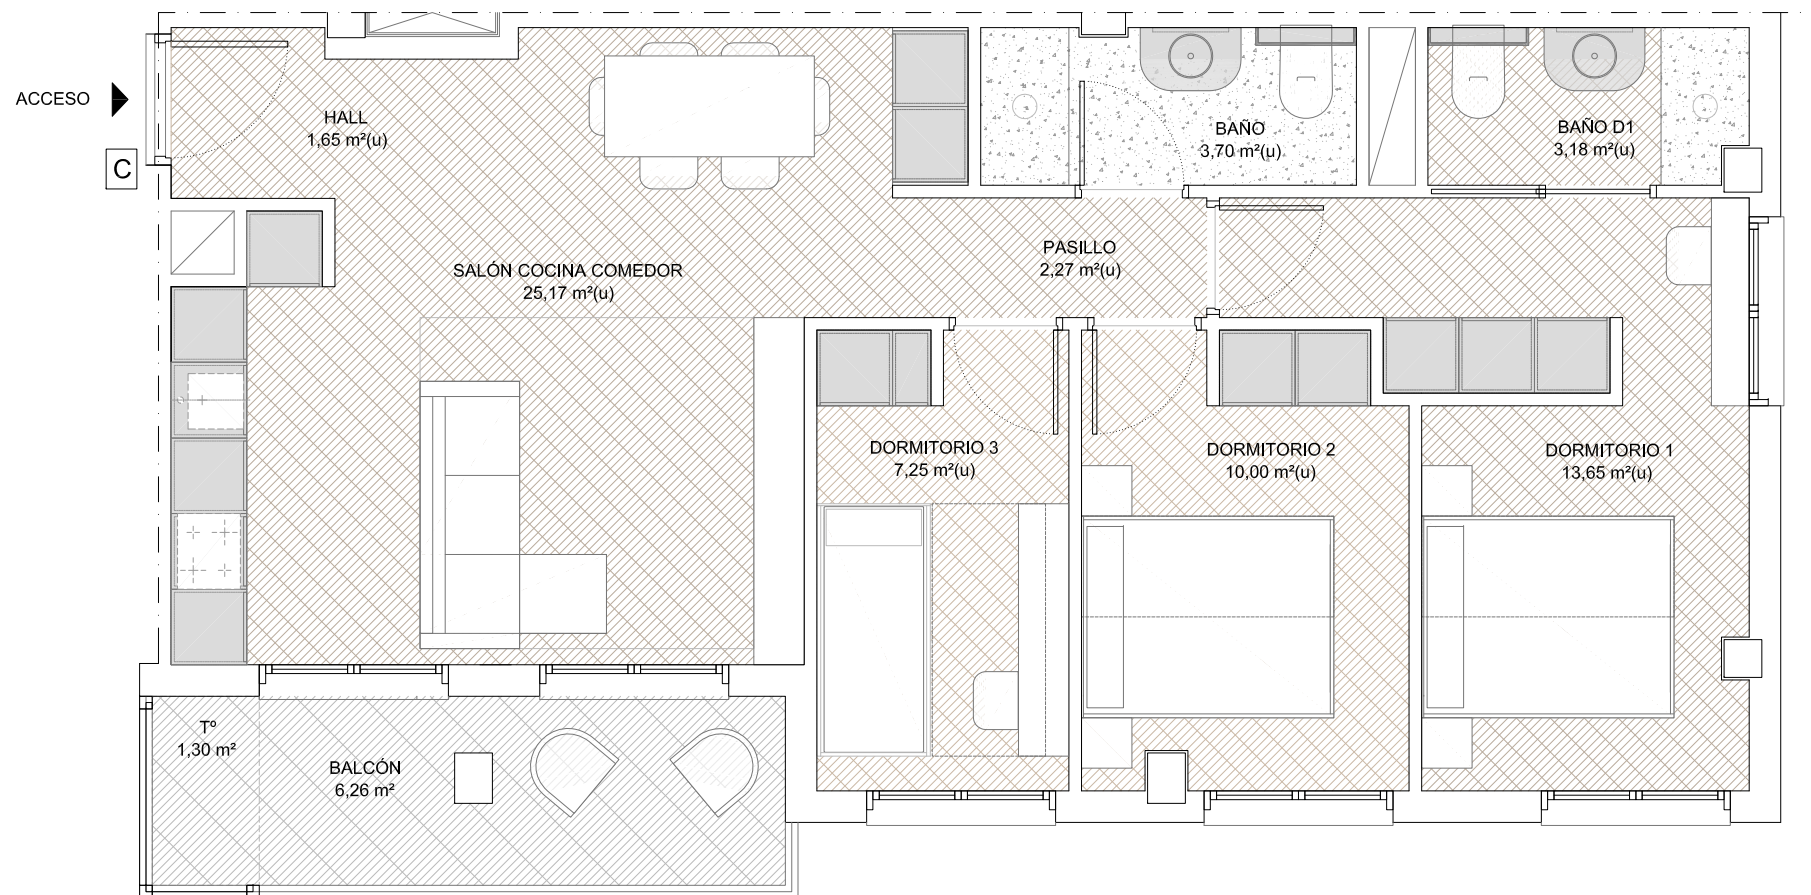


VIVIENDA P.2 - p.3ª - C

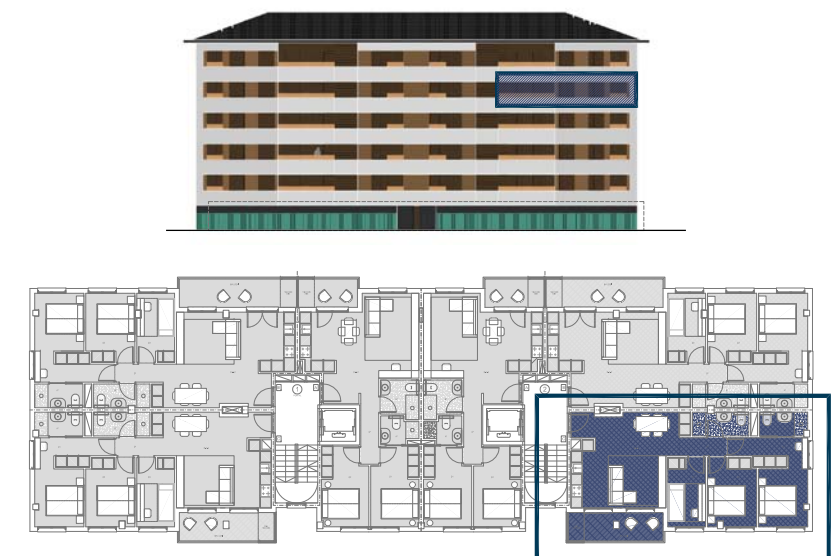

VIVIENDA PORTAL 2 Planta 3ª Letra "C"

Superficie útil cerrada	66,87 m <sup>2</sup>
Superficie útil terraza (y tendedero)	7,56 m <sup>2</sup>
Superficie útil total	74,43 m <sup>2</sup>
Superficie útil total COMPUTABLE	70,65 m <sup>2</sup> (u).

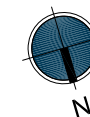

MAYO 2022

jaureguizar

Buenavista  
 TALAIA