

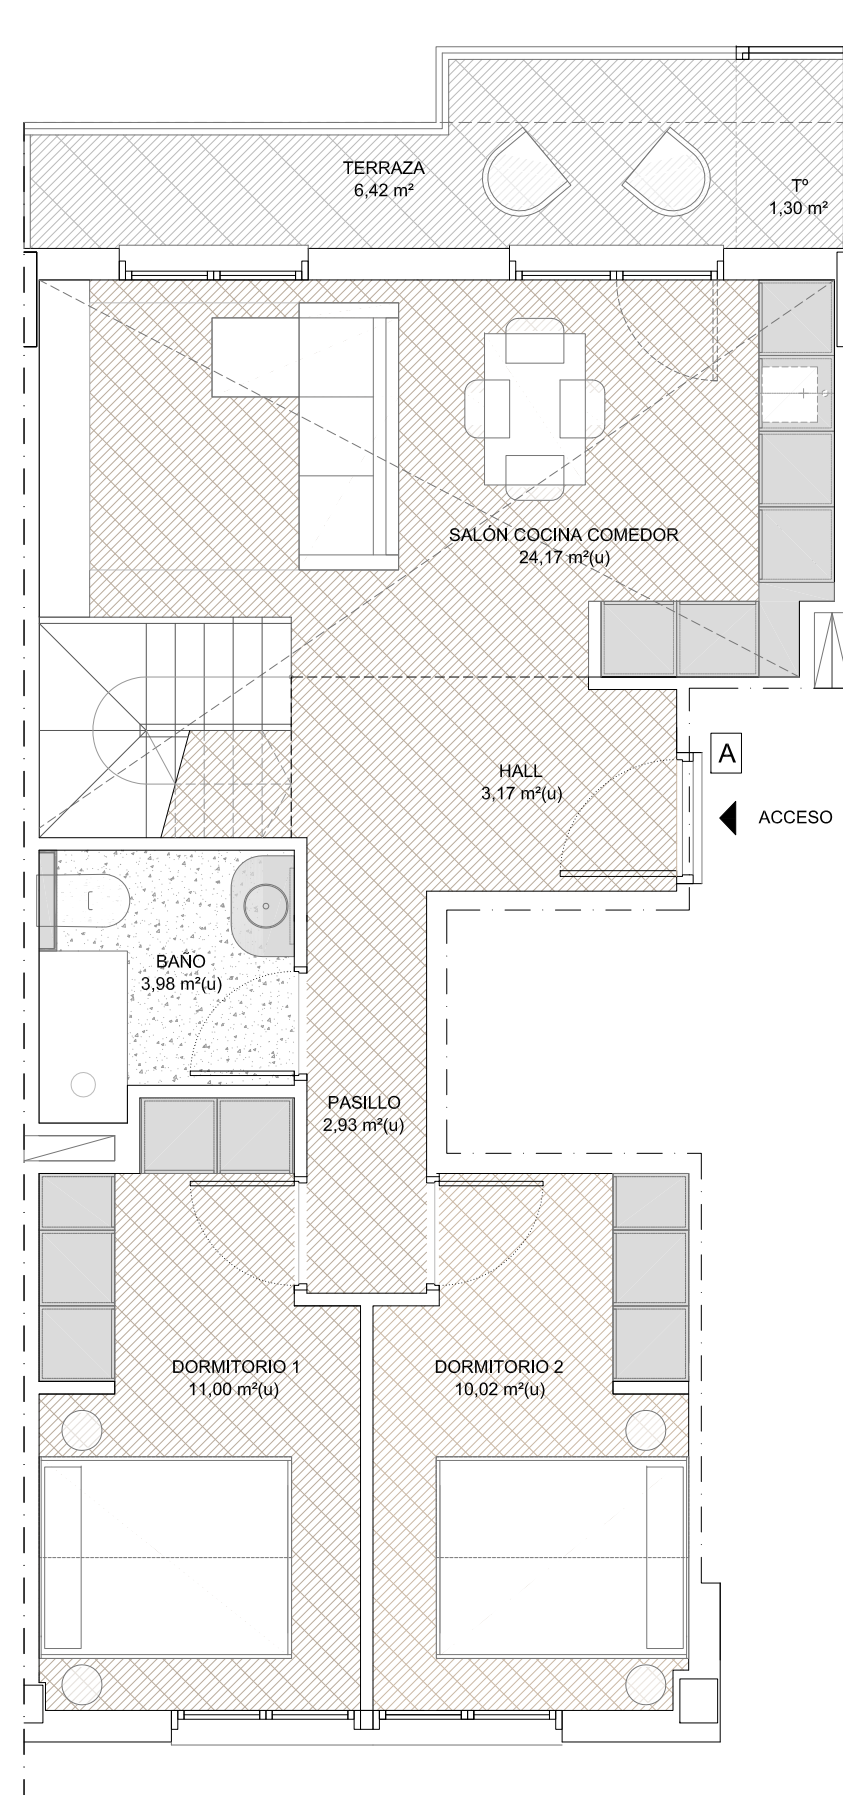


30 VIVIENDAS LIBRES, GARAJES Y TRASTEROS
 BUENAVISTA - DONOSTI (PARCELA a-300/21)
 PROMOCIÓN EN RÉGIMEN DE COOPERATIVA

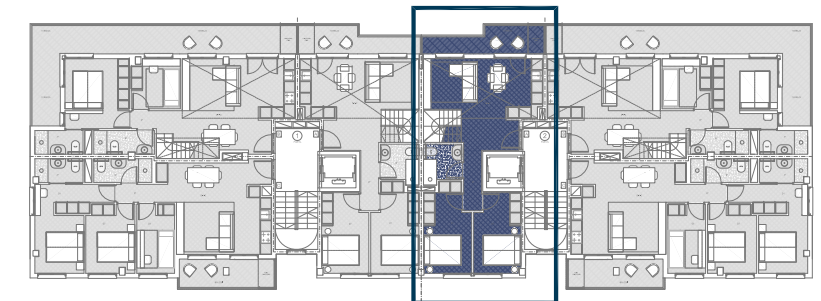


VIVIENDA P.2 - p.4^a - A (dúplex)

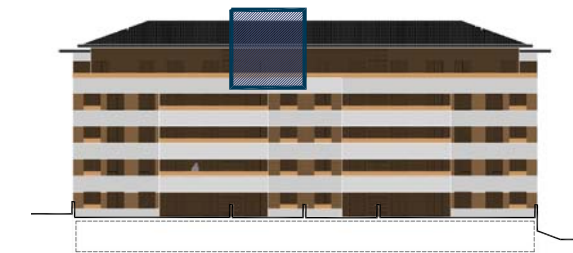

VIVIENDA PORTAL 2 Planta 4^a Letra "A" (dúplex)

Superficie útil cerrada	55,27 m ²
Superficie útil terraza (y tendedero)	7,72 m ²
Superficie útil total	62,99 m ²
Superficie útil total COMPUTABLE	55,92 m ² (u).

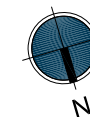


MAYO 2022


jaureguizar

Buenavista
 TALAIA

30 VIVIENDAS LIBRES, GARAJES Y TRASTEROS
 BUENAVISTA - DONOSTI (PARCELA a-300/21)
 PROMOCIÓN EN RÉGIMEN DE COOPERATIVA

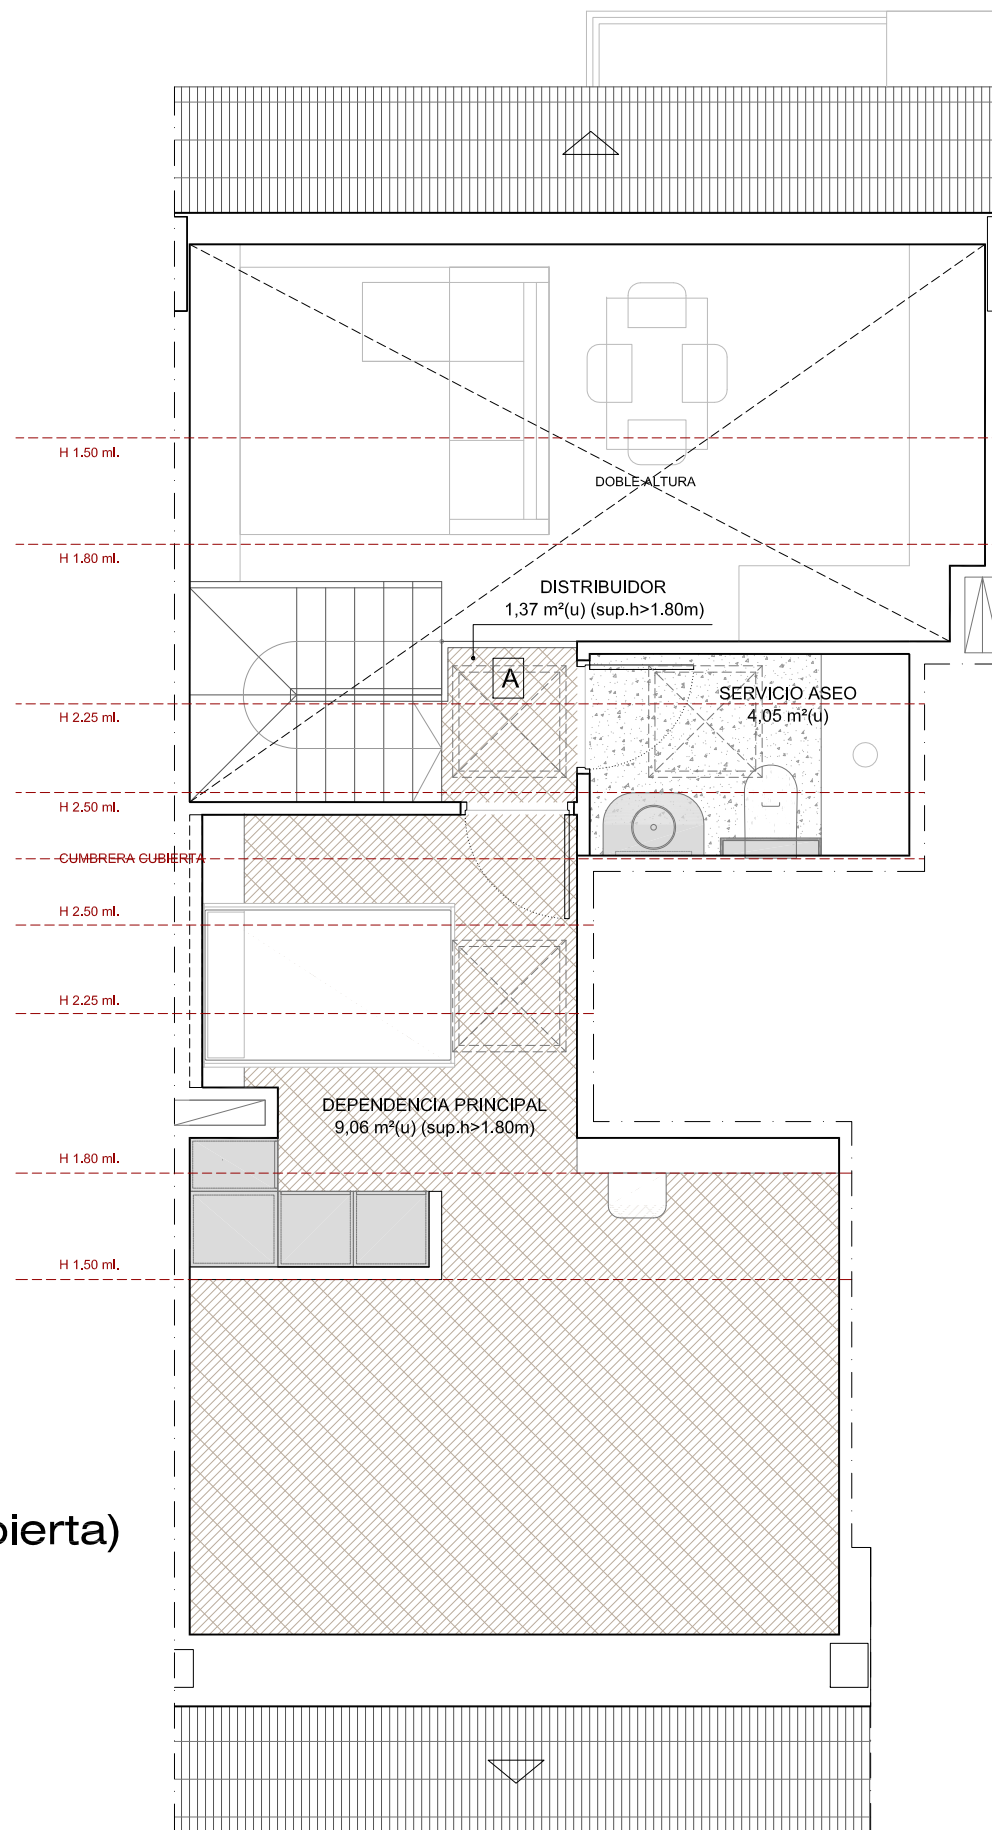


VIVIENDA P.2 - p.BC (bajocubierta)
 A (dúplex)

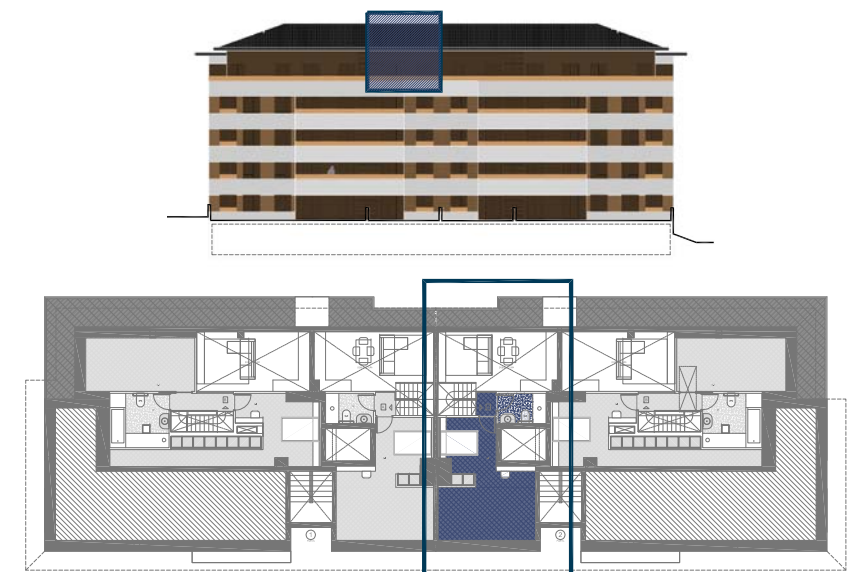

VIVIENDA PORTAL 2 Planta BC Letra "A" (dúplex)

Superficie útil cerrada total COMPUTABLE 14,48 m² (sup.h>1.80m)

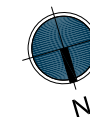

MAYO 2022

jaureguizar

Buenavista
 TALAIA