
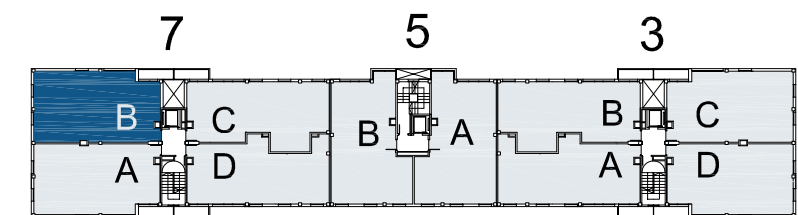
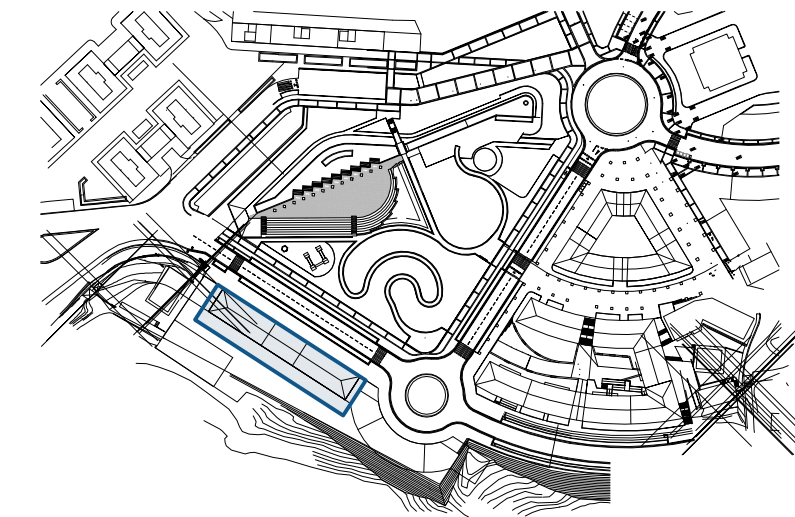


40 VIVIENDAS DE PROTECCIÓN OFICIAL,
LOCALES, TRASTEROS, GARAJES Y URBANIZACIÓN

RENTERIA

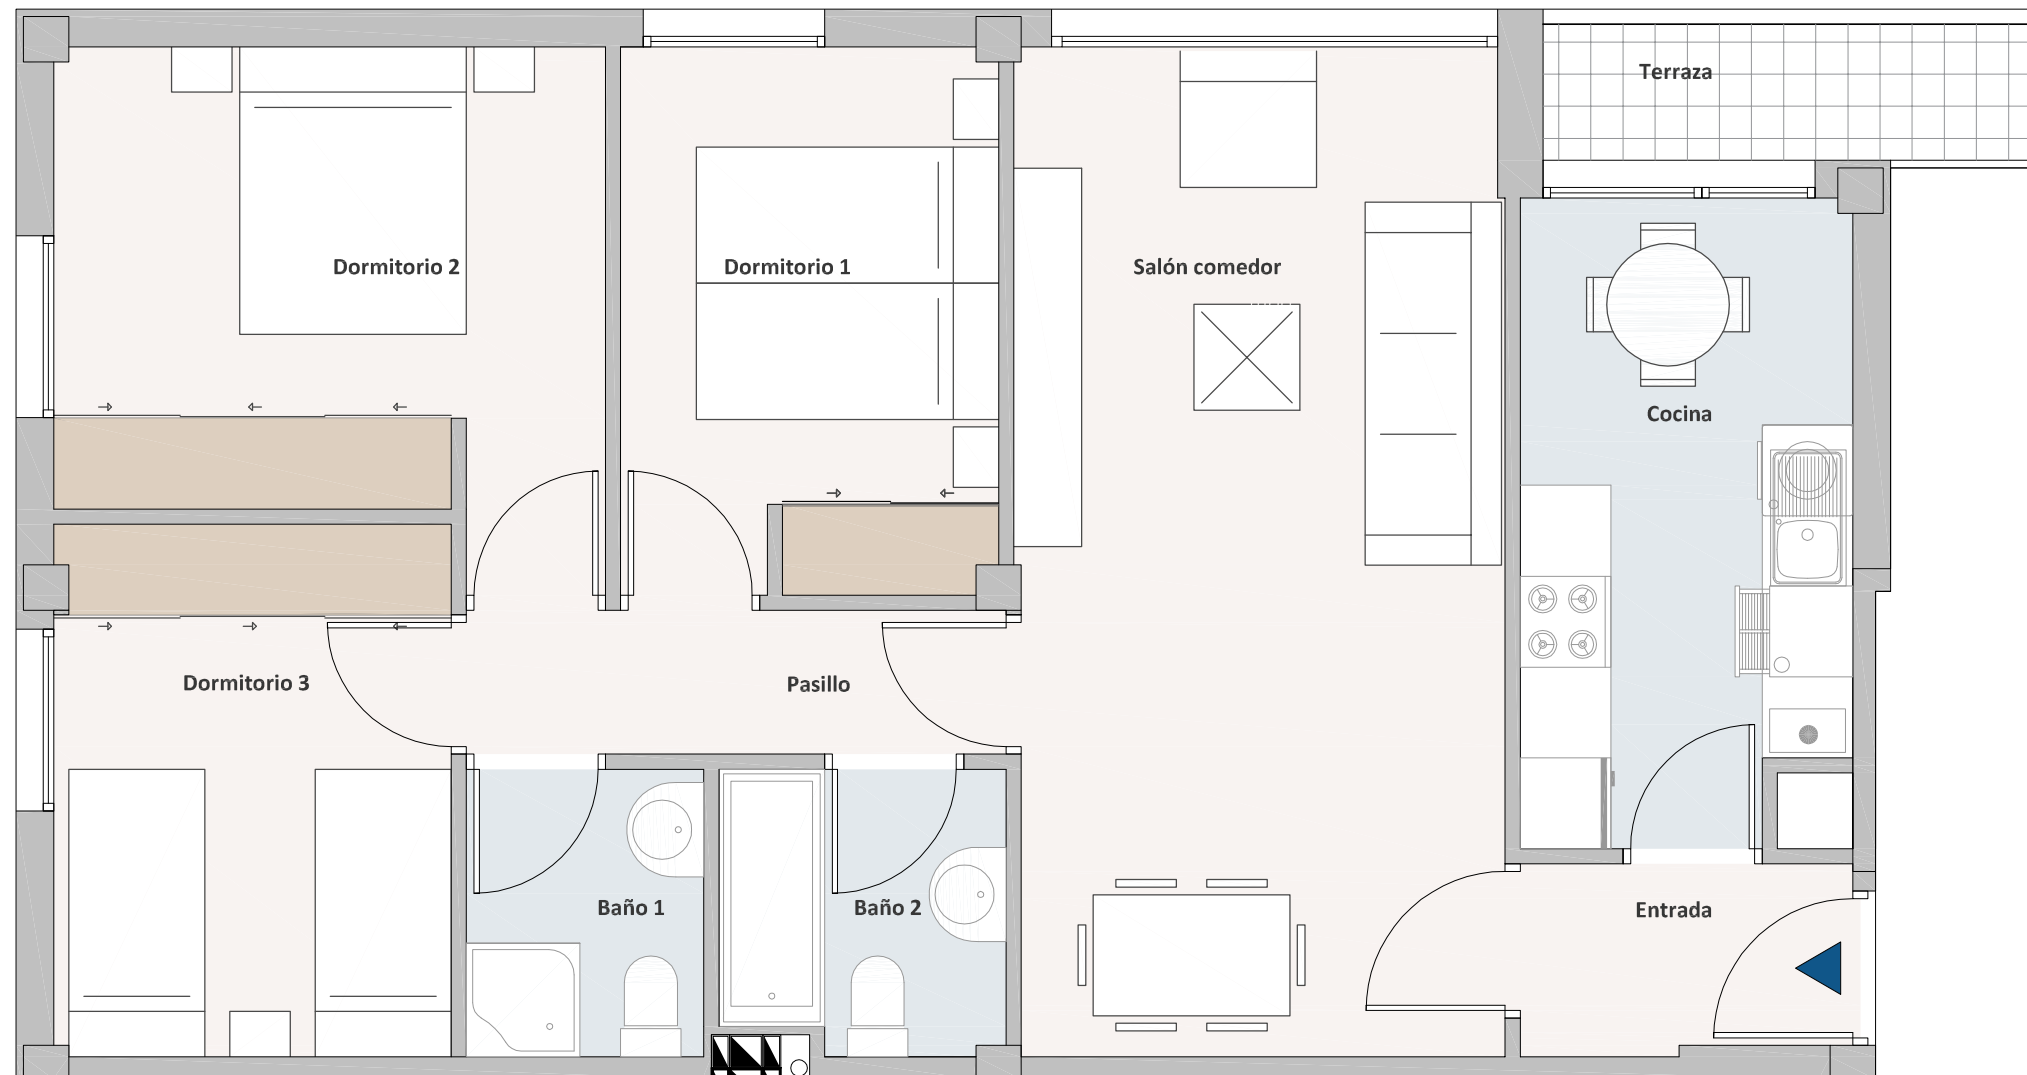

ARRAMENDI PASALEKUA 7, 4ºB

Superficie útil total computable 74,65 m²


Fecha DICIEMBRE 2022




VENDE



LA INFORMACIÓN CONTENIDA EN ESTE EJEMPLAR ES DE CARÁCTER GENERAL, ESTANDO SUJETA A POSIBLES CAMBIOS DE ORIGEN TÉCNICO, JURÍDICO O CRITERIO DE LA DIRECCIÓN FACULTATIVA O COMERCIAL. EL MOBILIARIO ES MERAMENTE DECORATIVO.

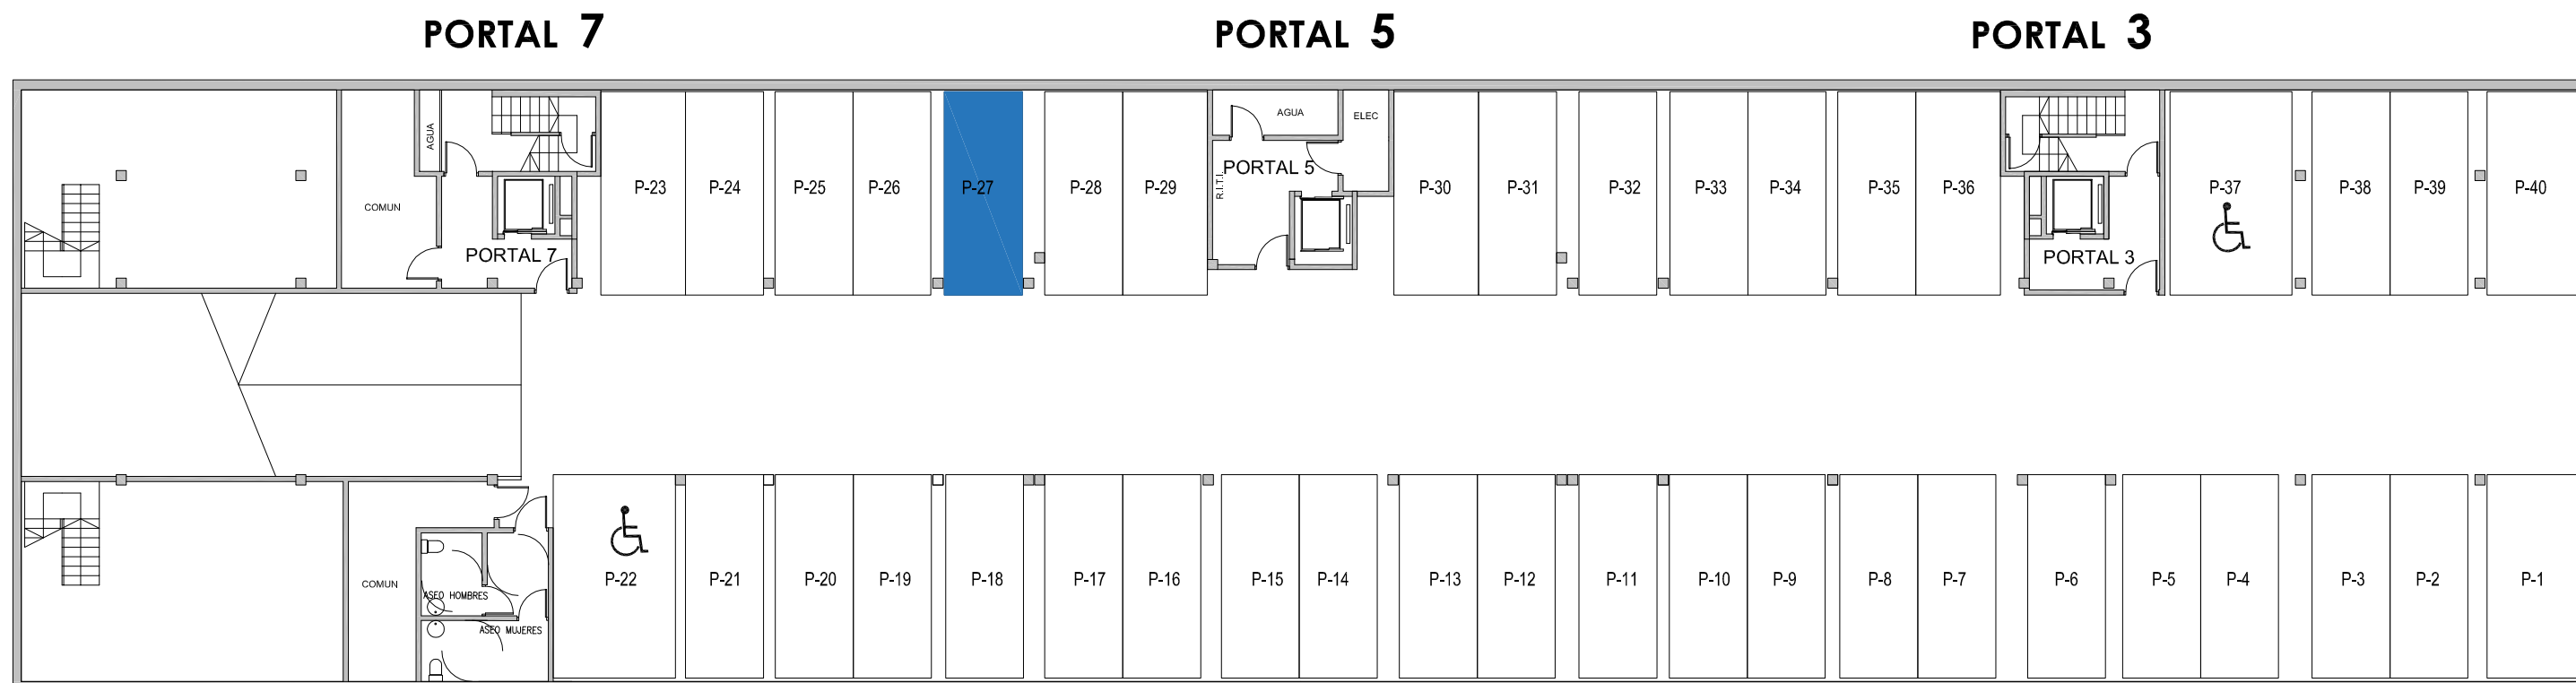

PLANTA SÓTANO

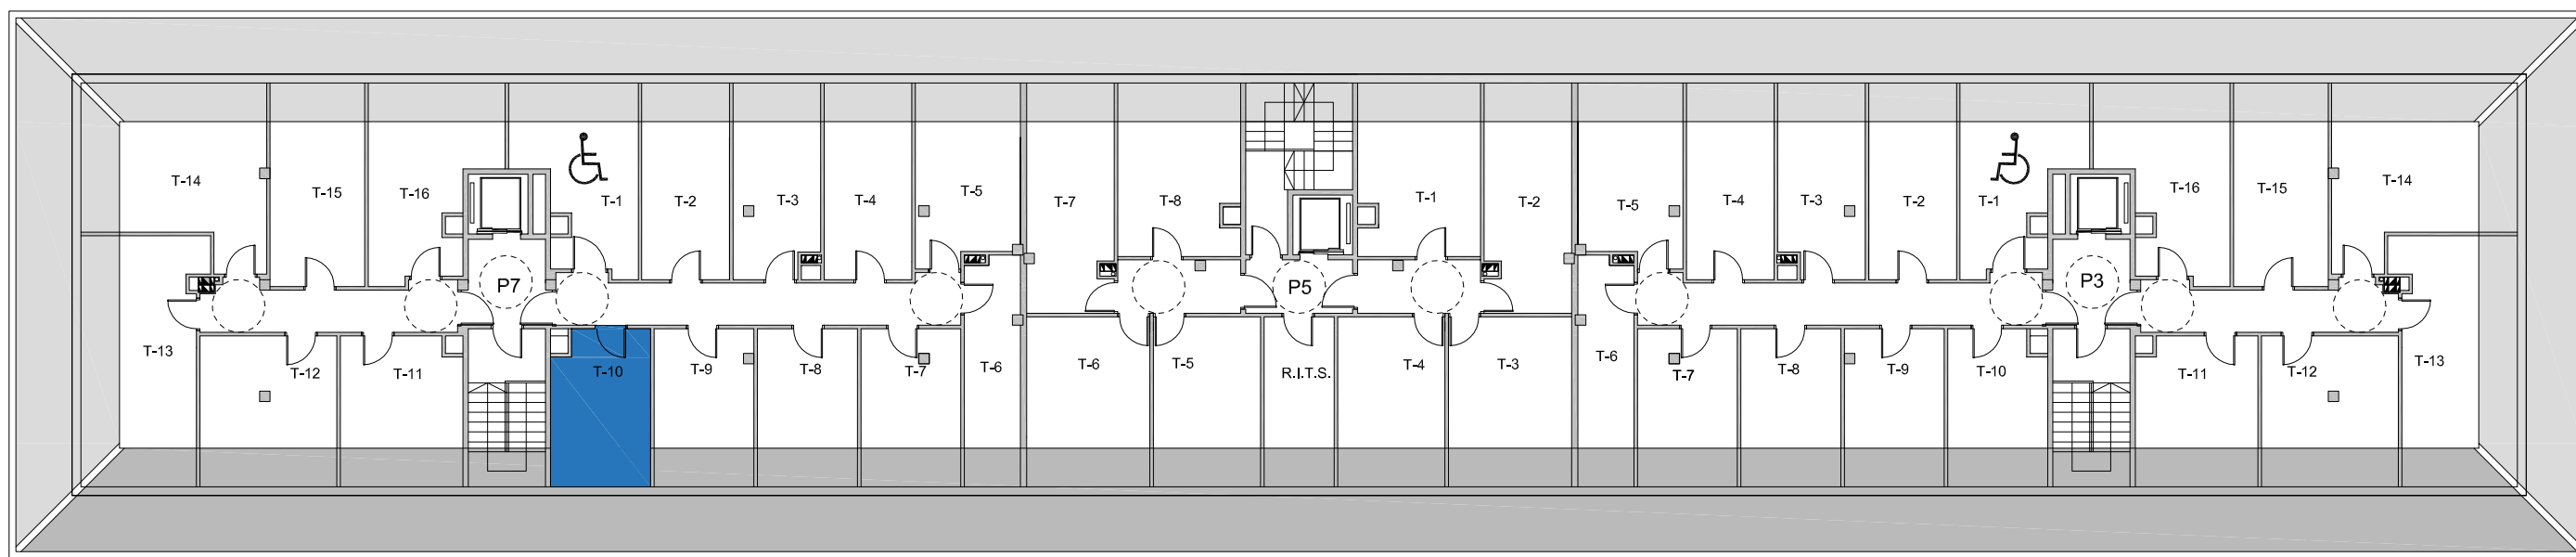

PLANTA BAJO CUBIERTA

ARRAMENDI PASALEKUA 7, 4ºB
 TRASTERO **TR-10** Superficie 09,21 m²
 PARCELA **G-27** Superficie 25,58 m²

Fecha DICIEMBRE 2022



VENDE

